

Proyecto de reforma de la cafetería del Palacio de Festivales de Cantabria. Calle de Gamazo S/N, 39004 Santander



Promotor: Sociedad Regional de Educación, Cultura y Deportes SL

Enero de 2021



Proyecto de reforma de la cafetería del
Palacio de Festivales de Cantabria


ZOOCO
ESTUDIO

IMG.01

fecha: 11 enero 2021

plano: Vista 1

autores: Zooco Design SLP

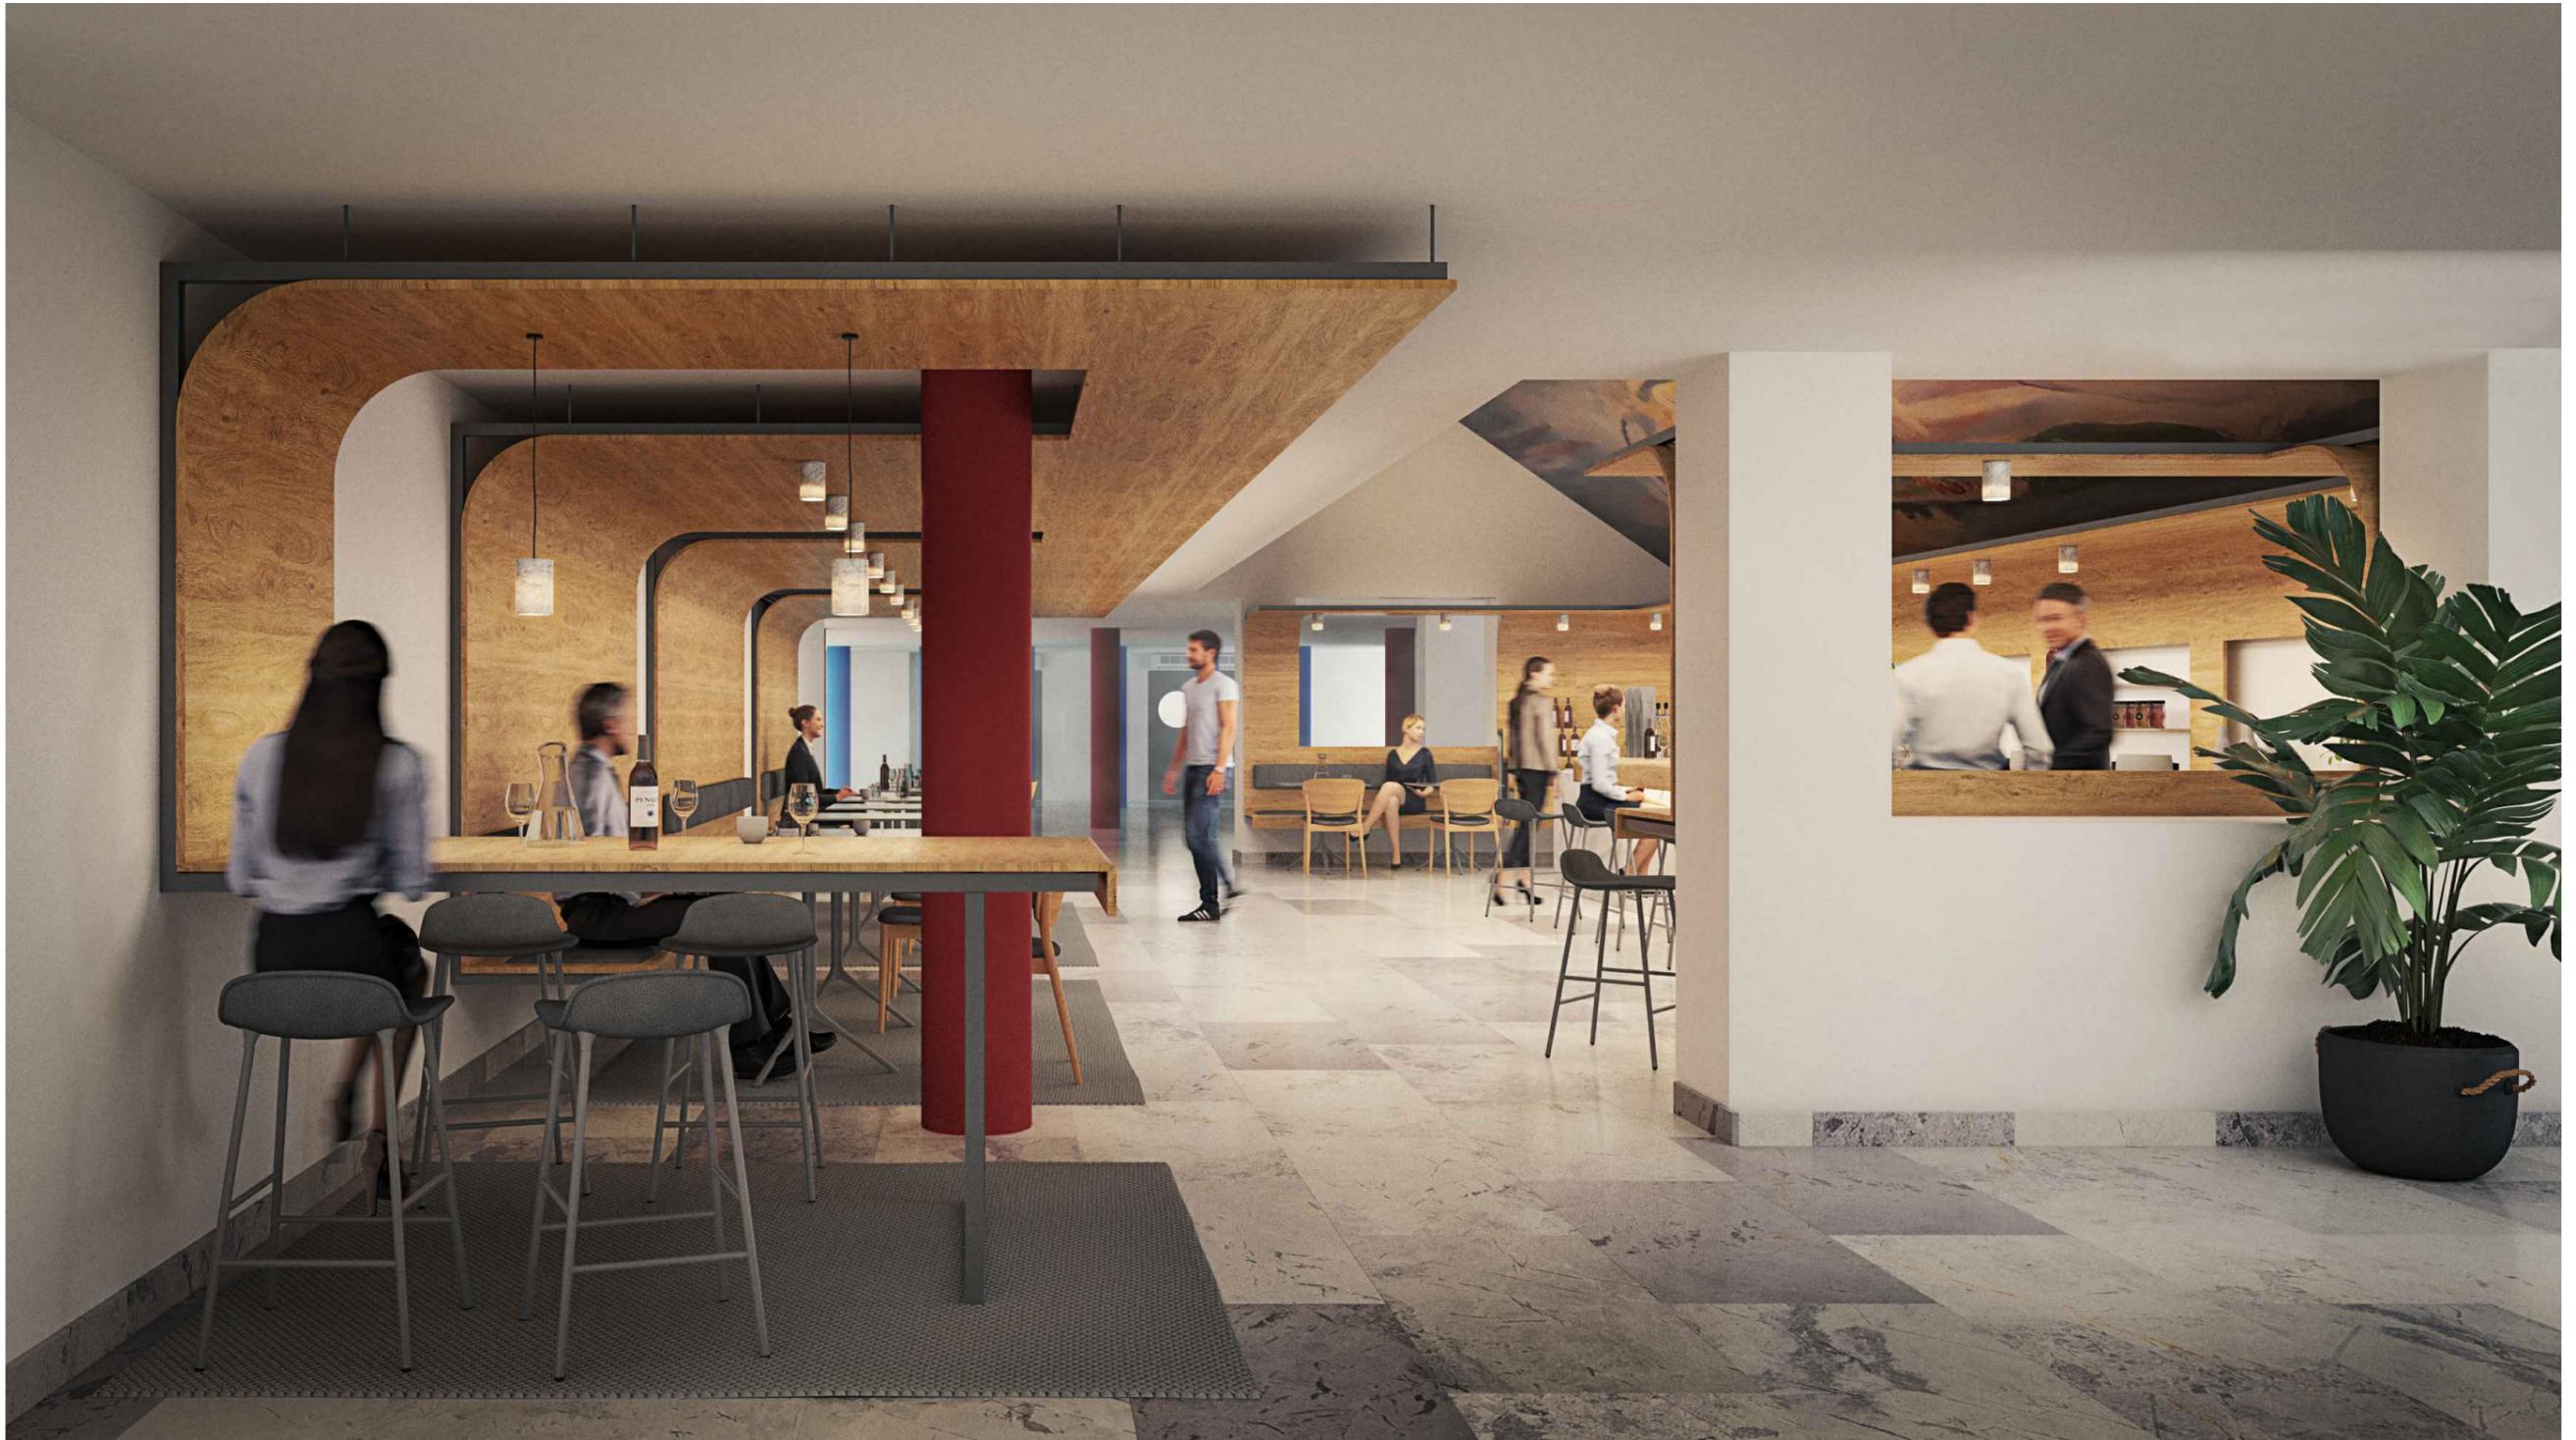

Proyecto de reforma de la cafetería del
Palacio de Festivales de Cantabria

ZOOCO
estudio


IMG.02

fecha: 11 enero 2021


plano: Vista 2

autores: Zooco Design SLP

PLANTA ESTADO ACTUAL

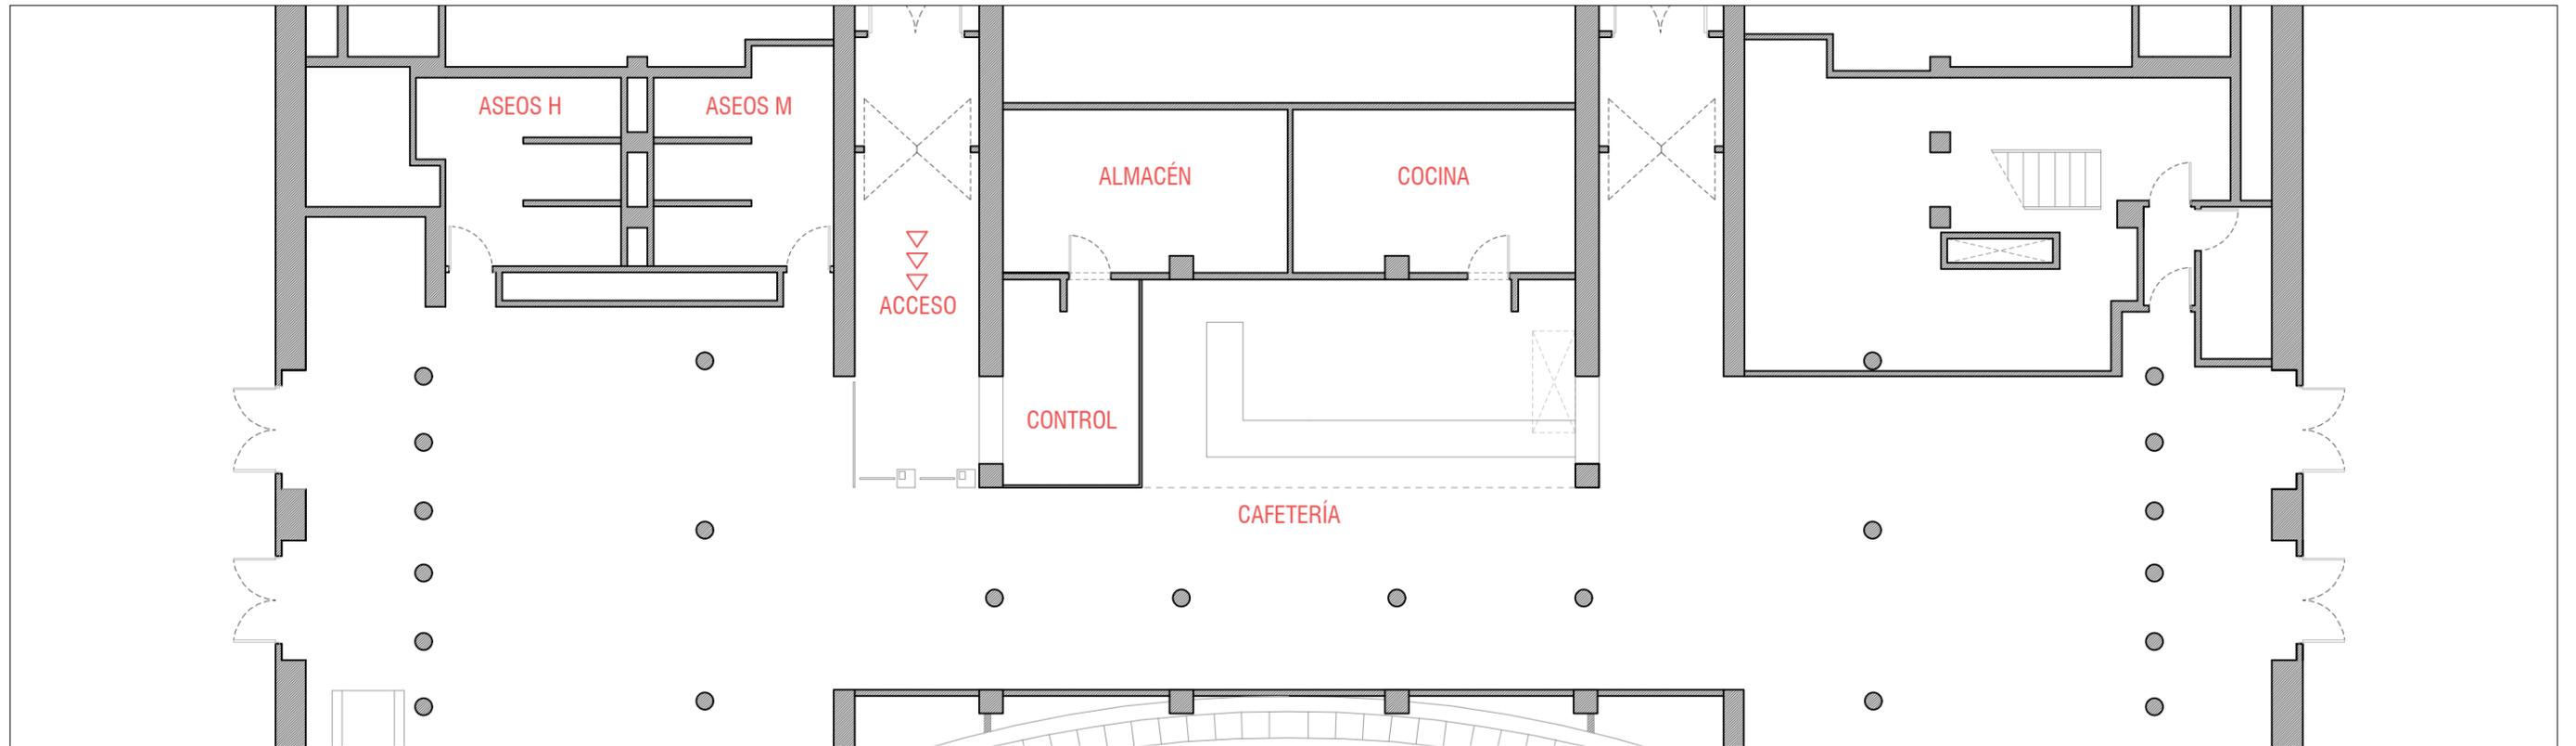

PLANTA PROPUESTA

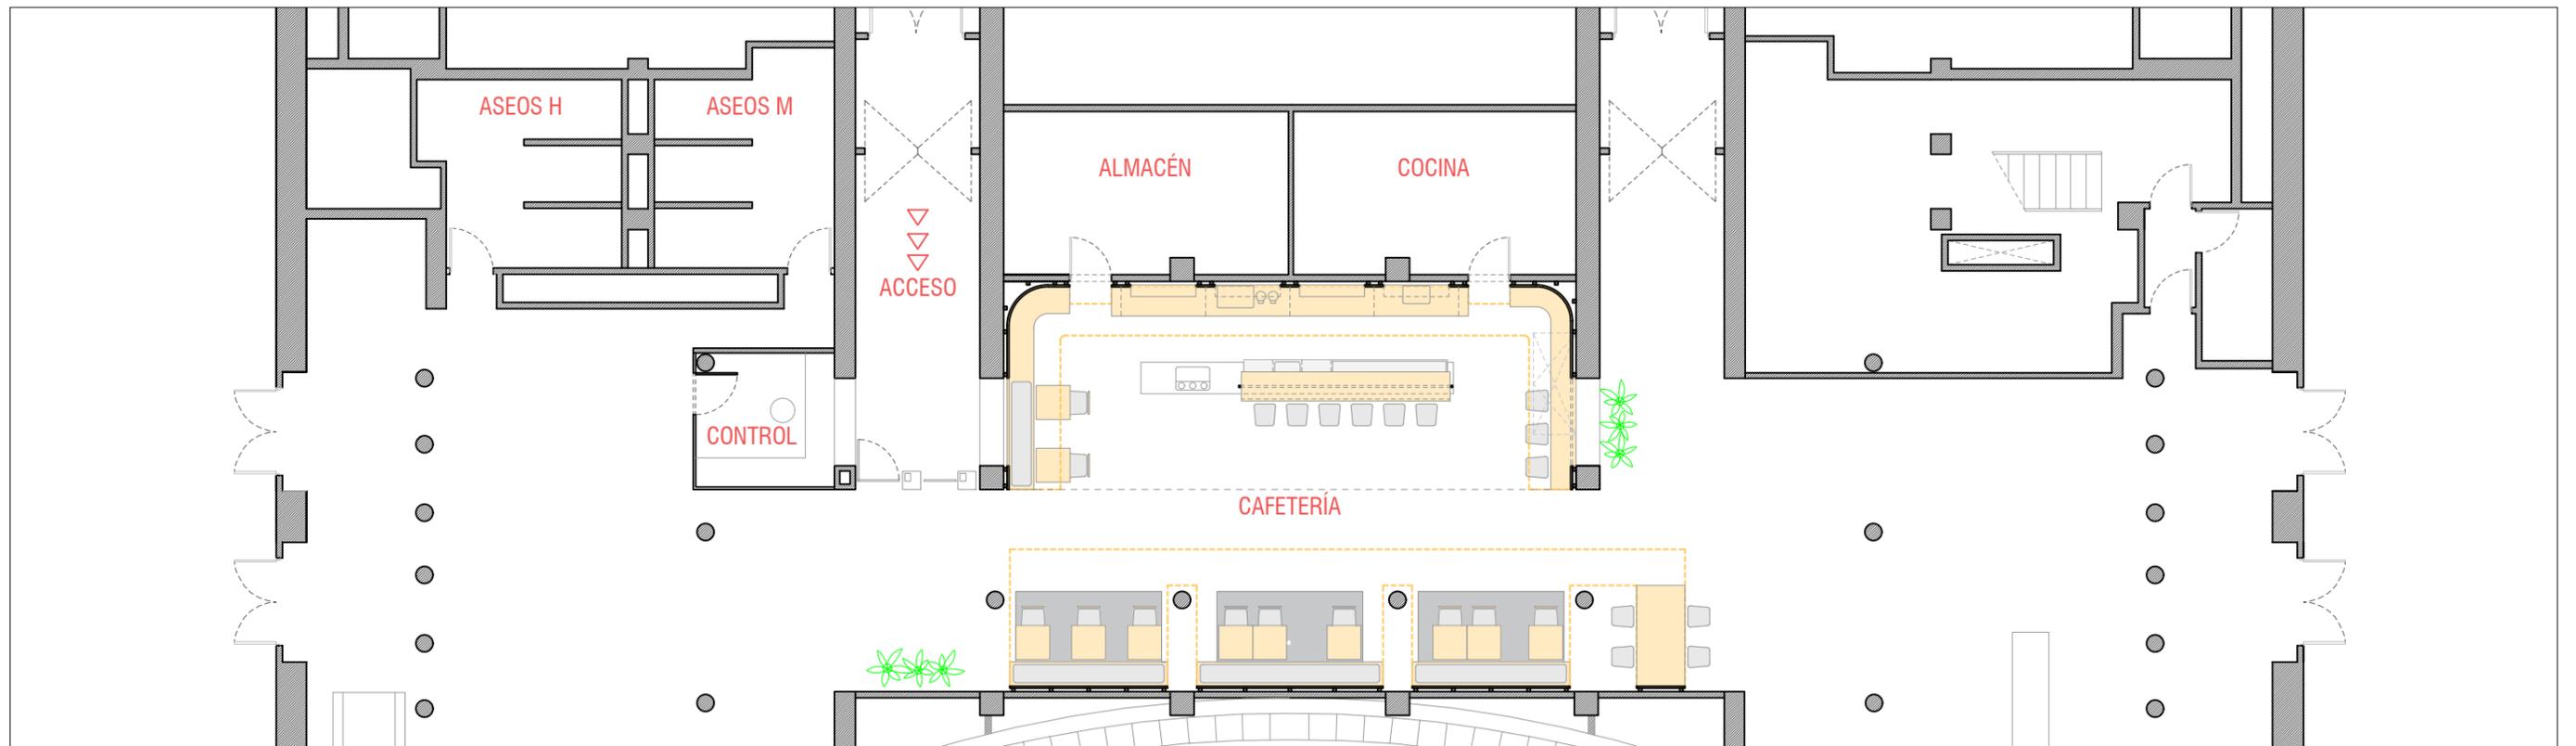

Proyecto de reforma de la cafetería del
Palacio de Festivales de Cantabria


ZOOCO
ESTUDIO

A.01

fecha: 11 enero 2021

plano: Estado Actual y Reformado
escala: 1/125

autores: Zooco Design SLP

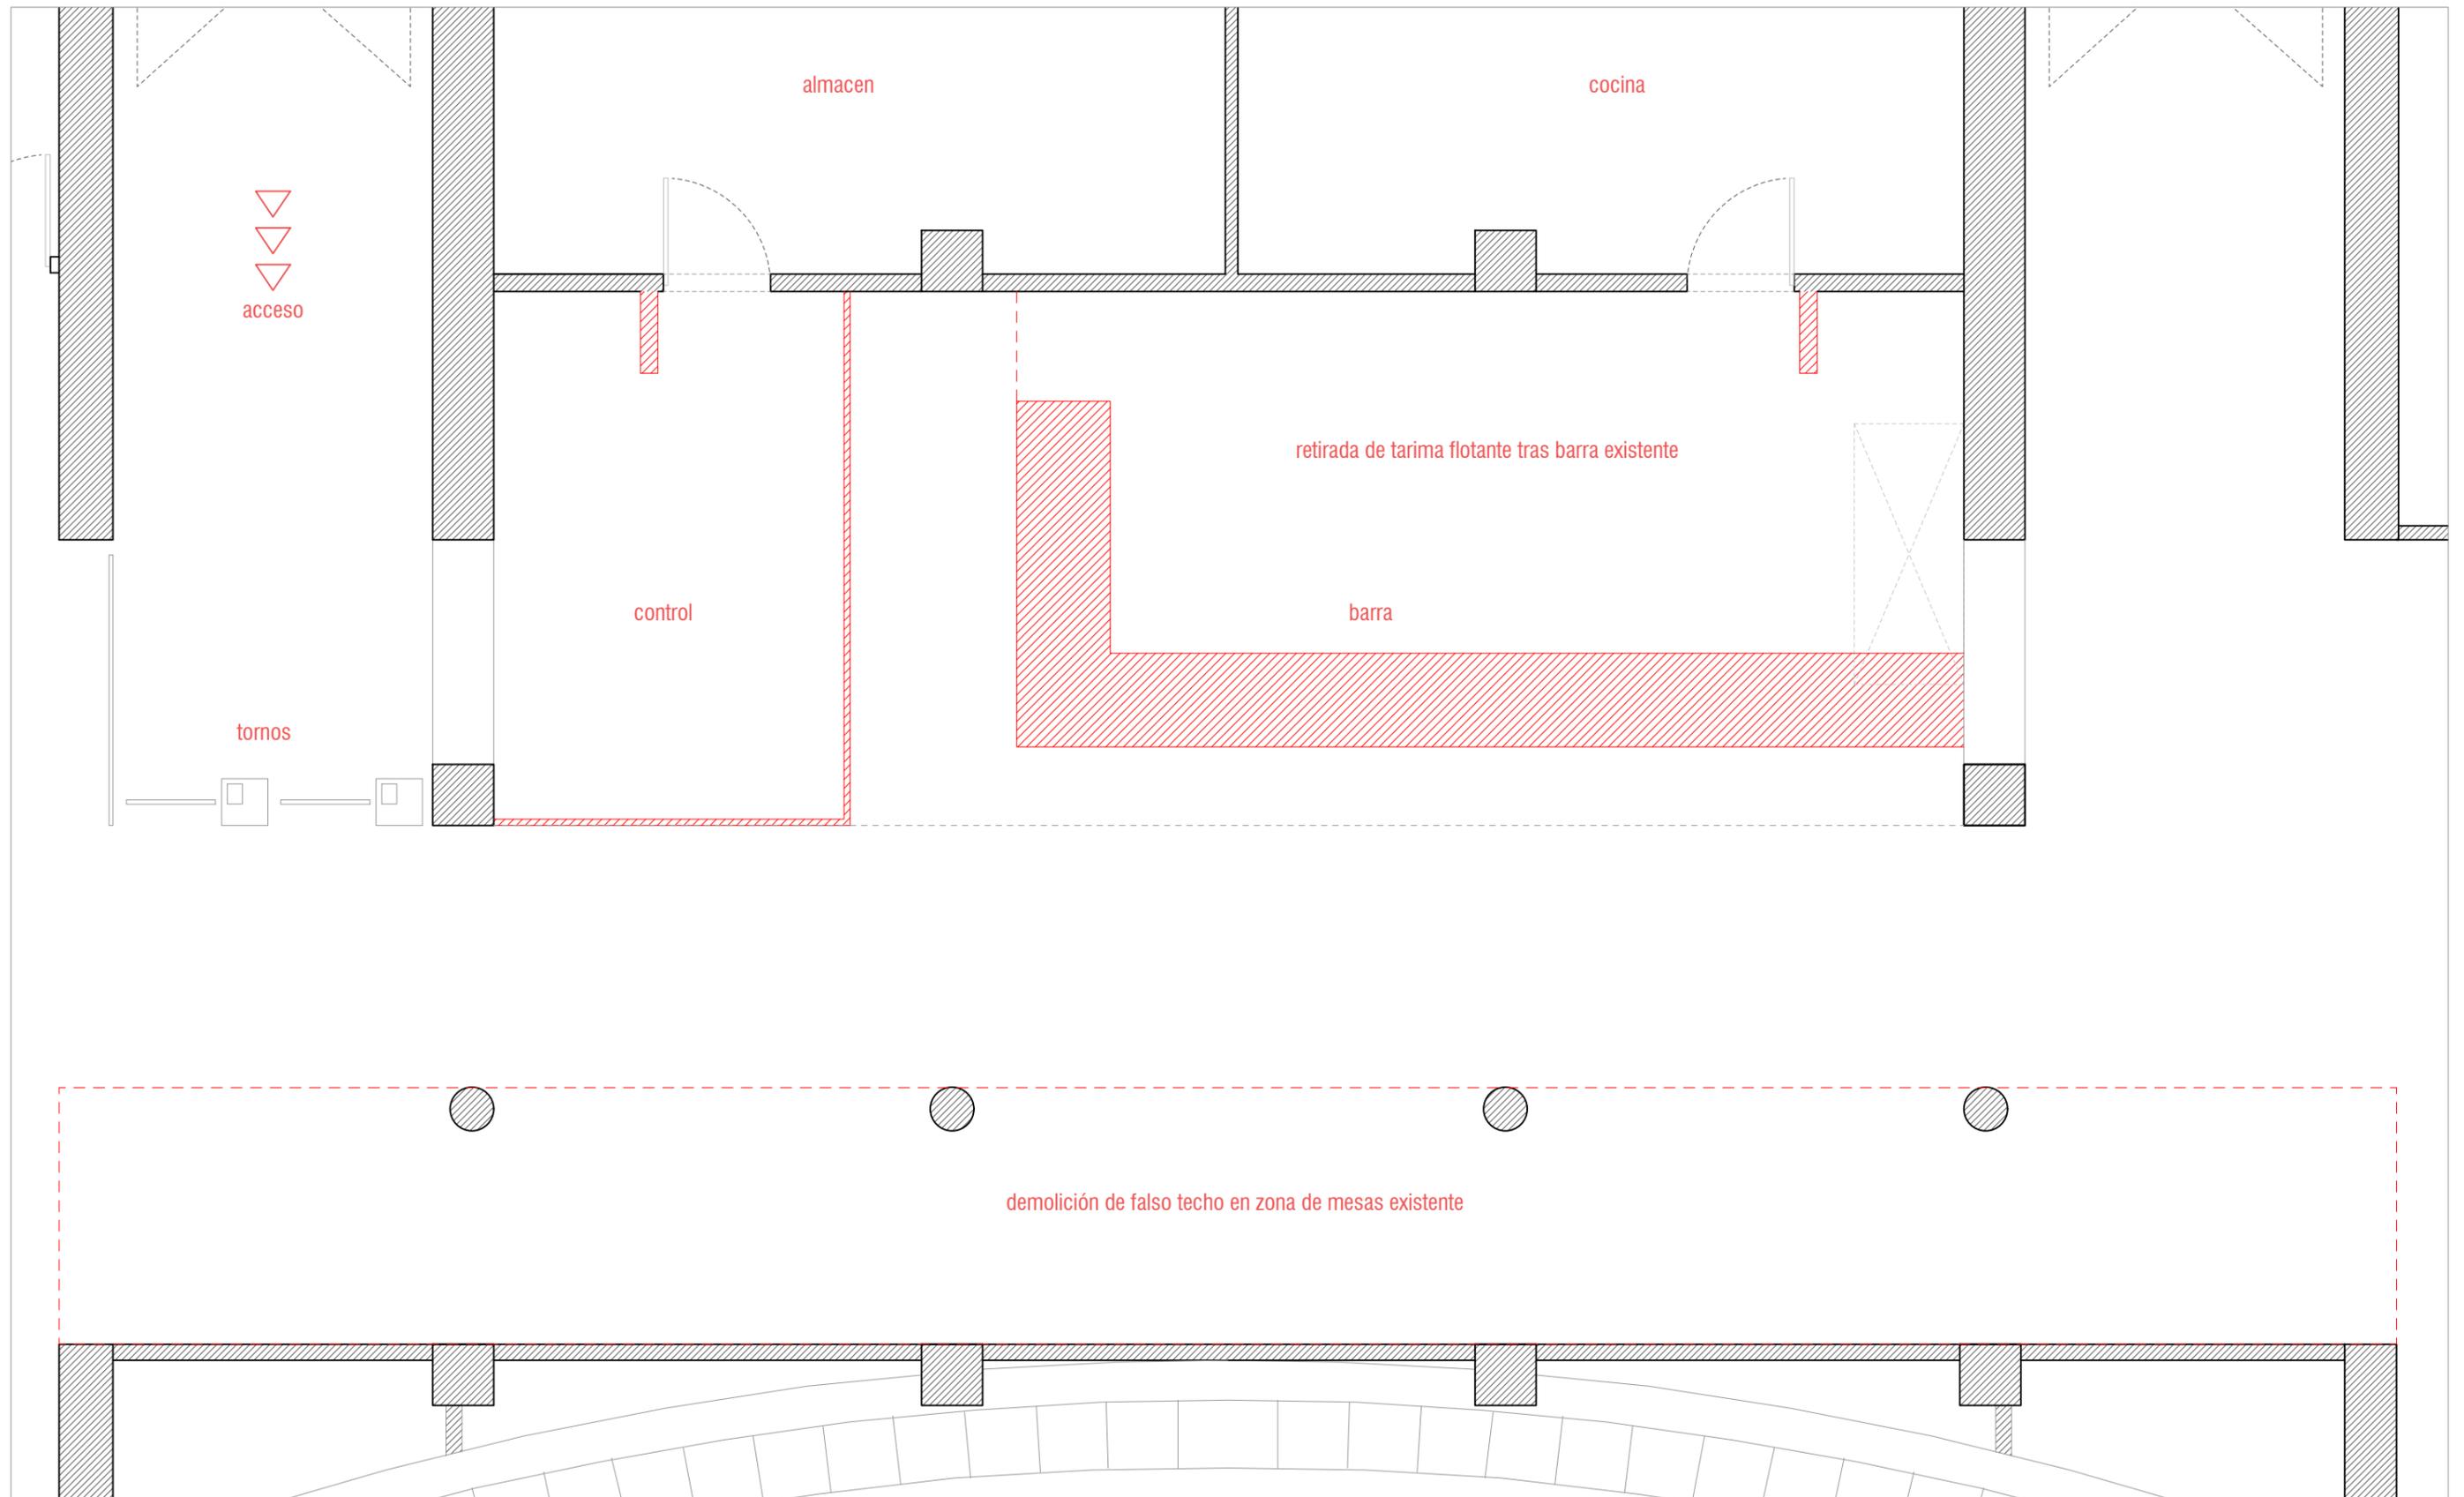

Proyecto de reforma de la cafetería del
Palacio de Festivales de Cantabria


ZOOCO
estudio

A.02

fecha: 11 enero 2021

plano: Demoliciones
escala: 1/50

autores: Zooco Design SLP

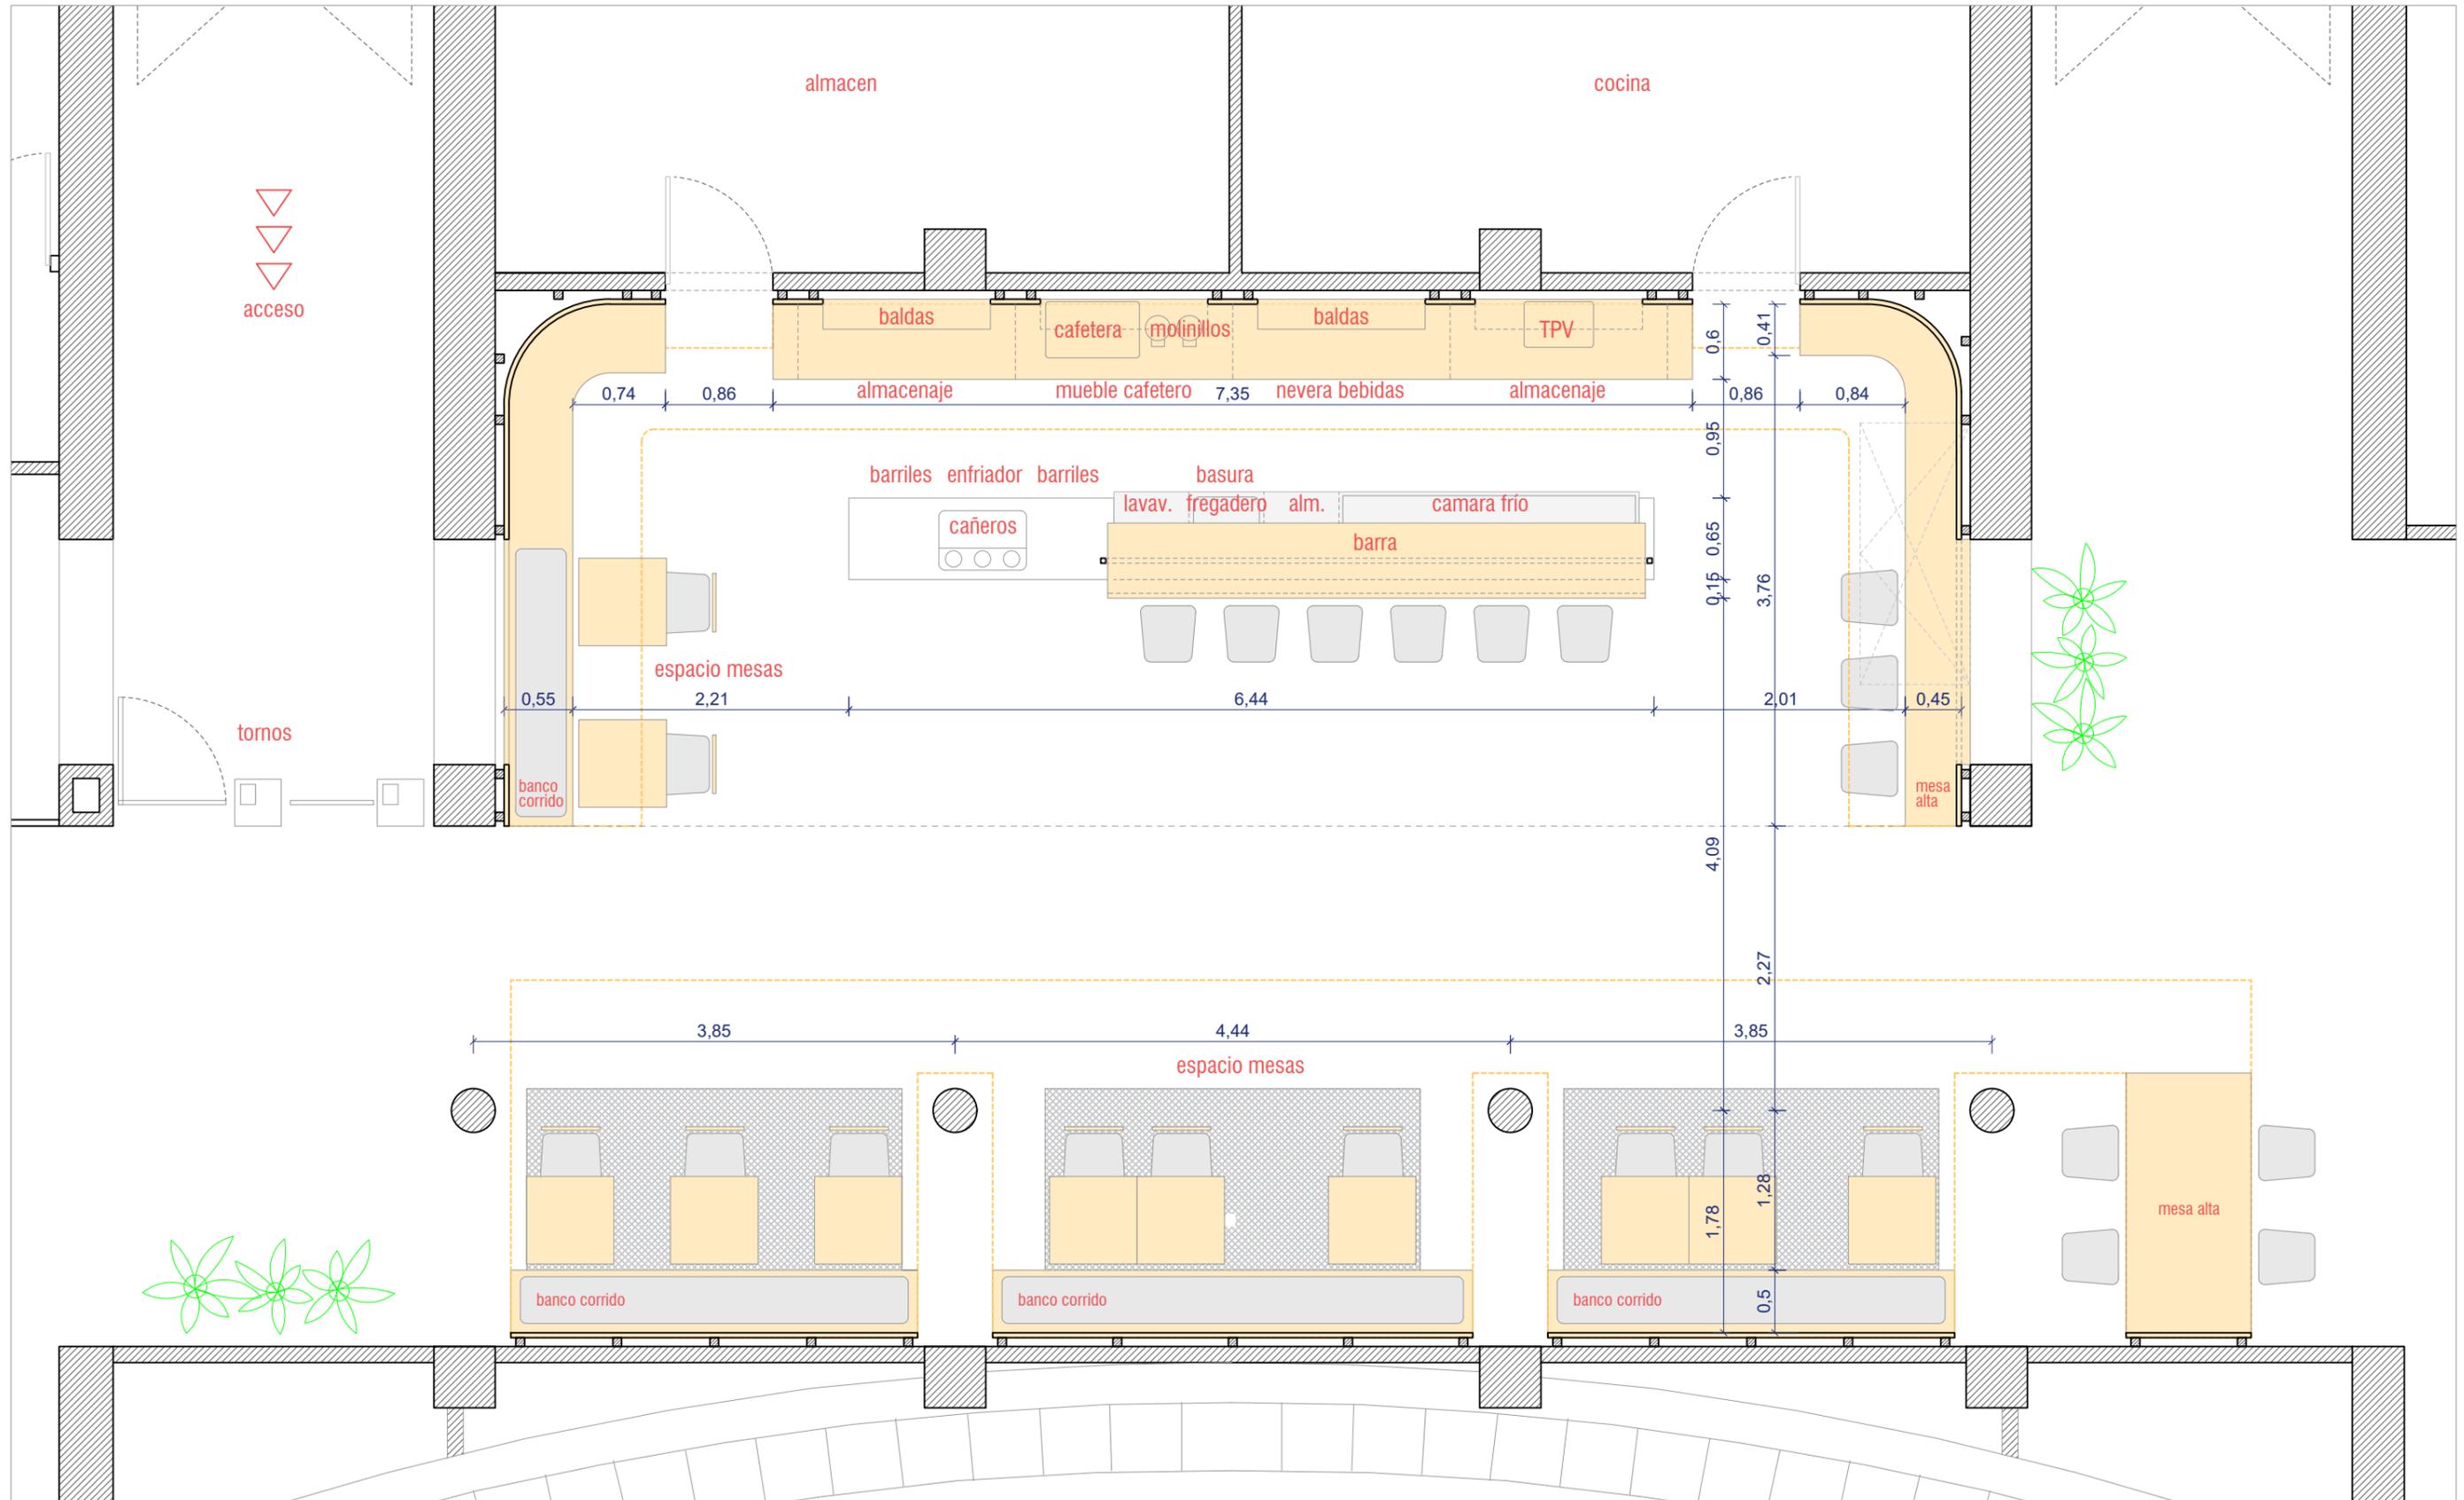


Proyecto de reforma de la cafetería del
Palacio de Festivales de Cantabria

A.03

fecha: 11 enero 2021

plano:Planta
escala: 1/50

autores: Zooco Design SLP

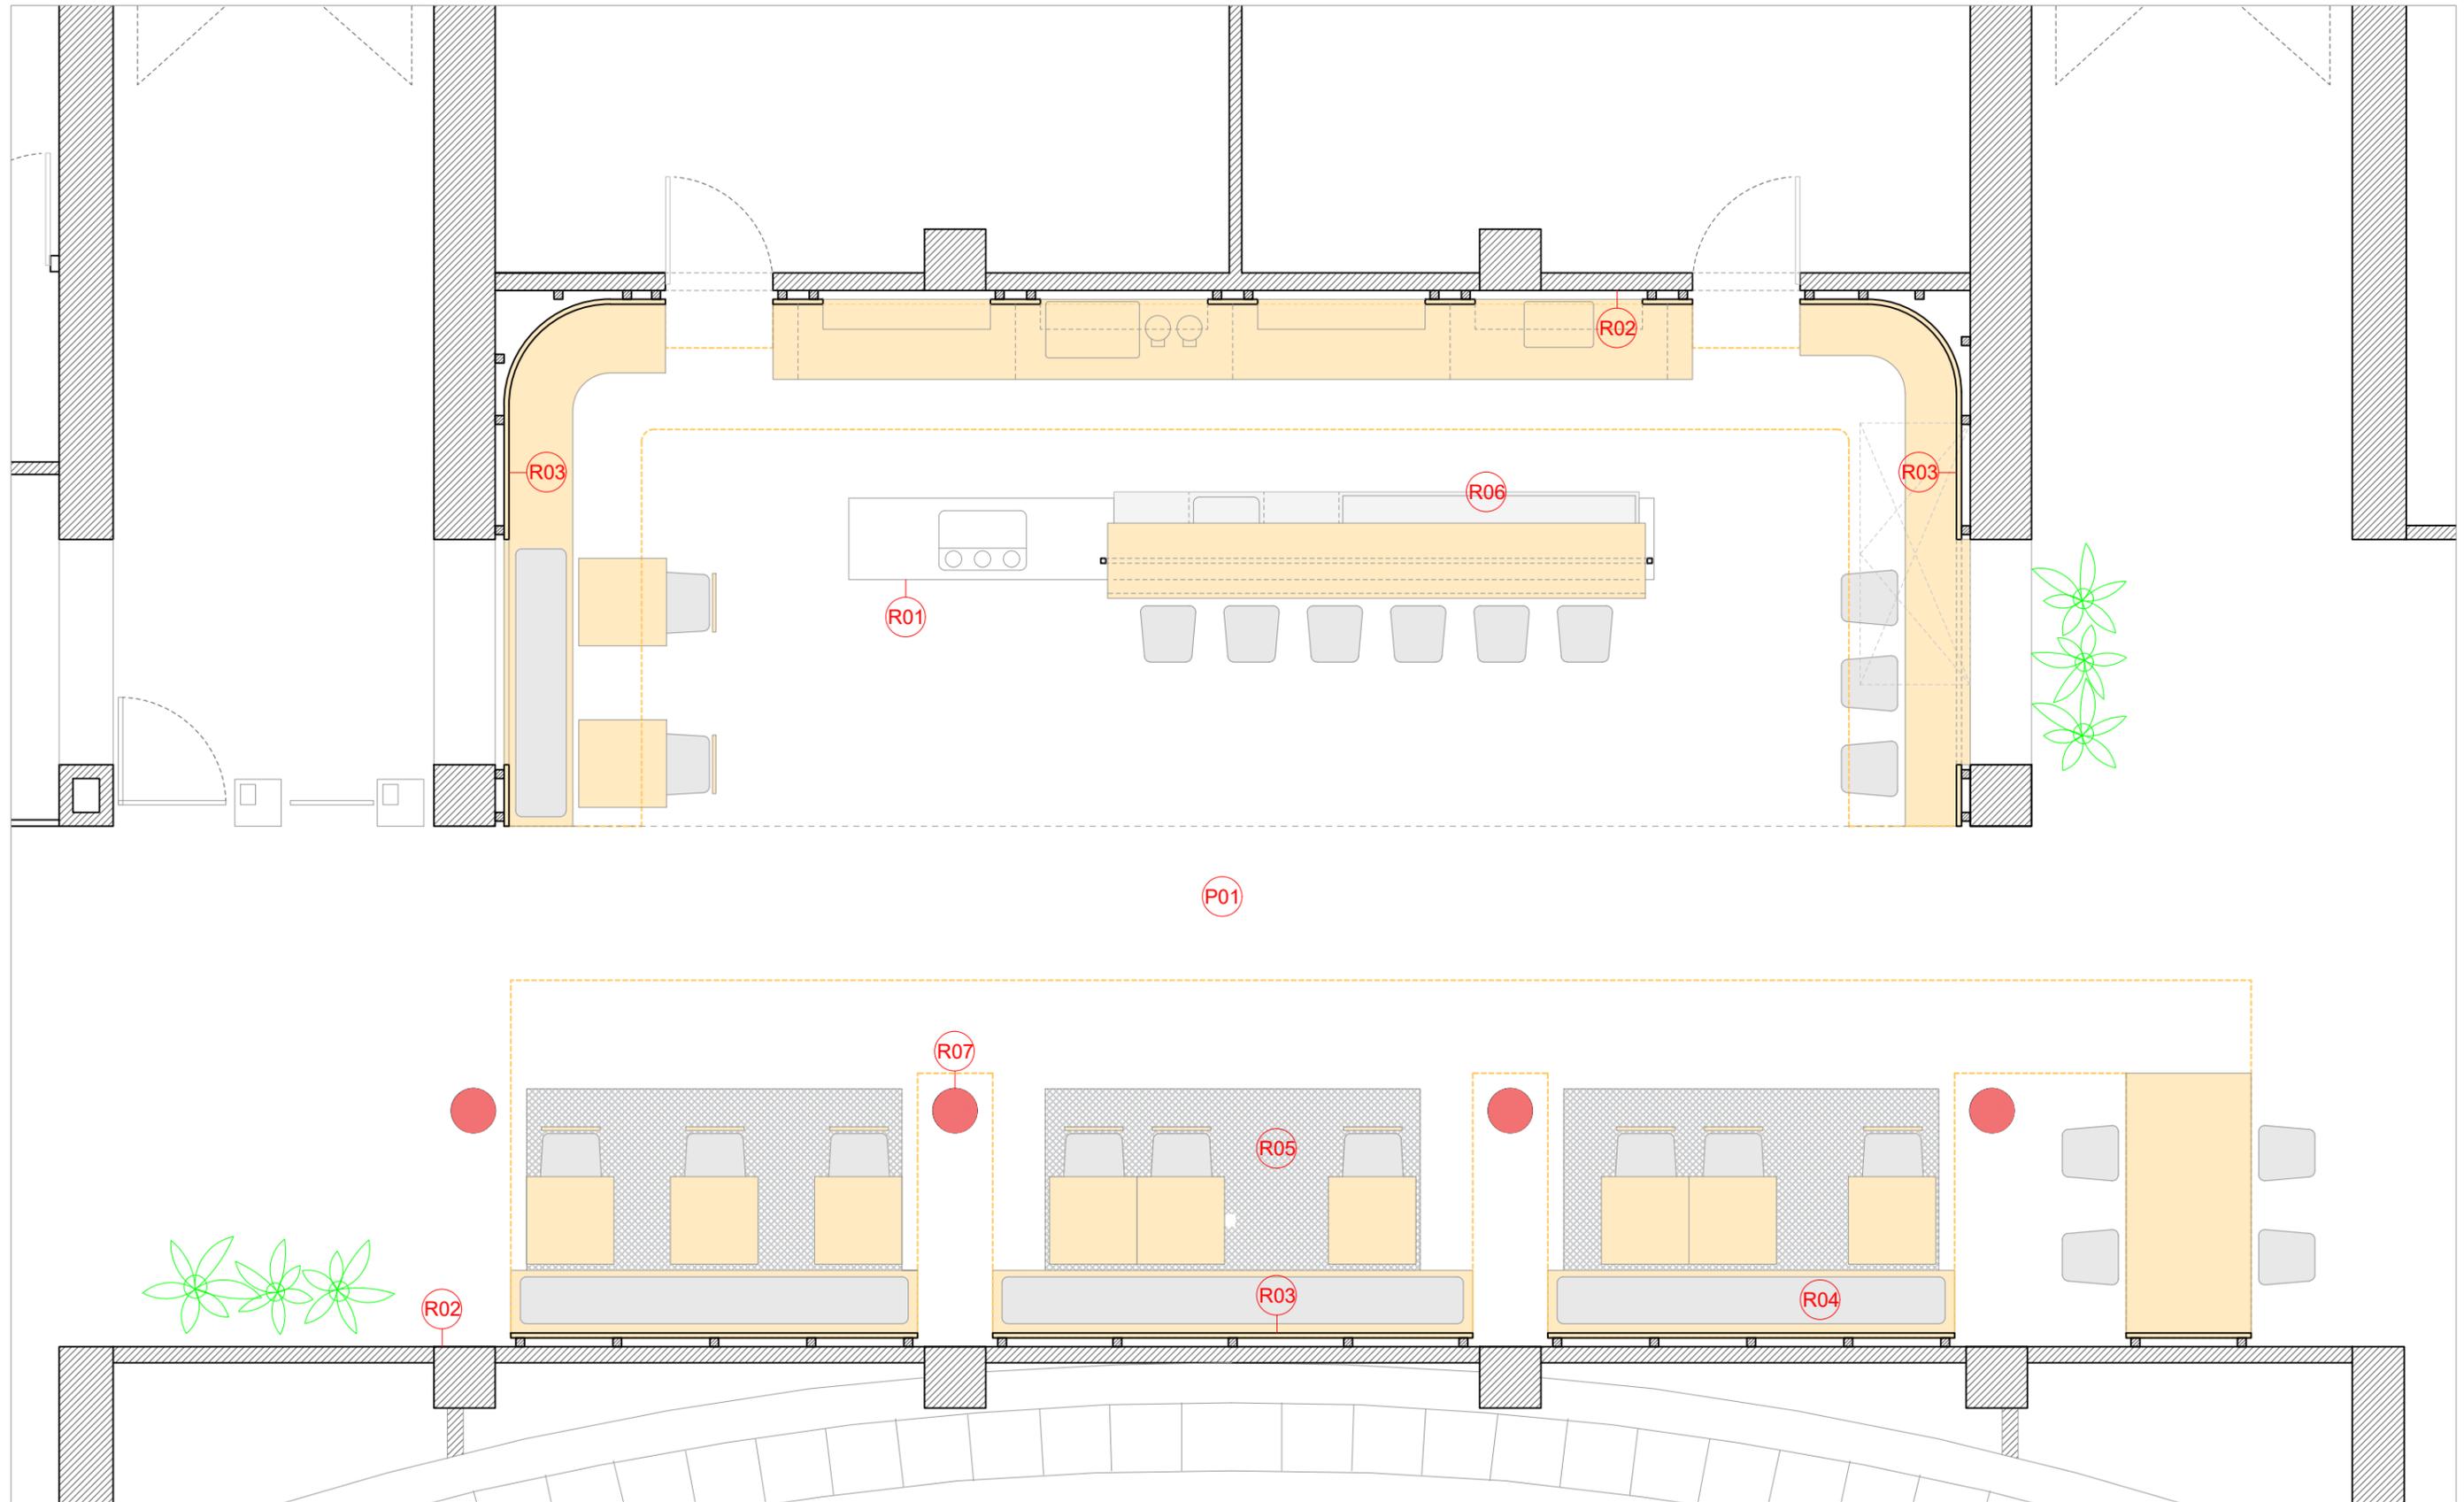

- | | | | | | |
|------------|--|------------|--|------------|---|
| P01 | Loseta de mármol de carrara de 60x40x2 mm | R03 | Tablero rechapado de madera de roble e=20 mm | R06 | Aparatos cafetería con acabado en acero galvanizado |
| R01 | Chapado de mármol de carrara e=20 mm a igualar pav. | R04 | Tapizado color gris claro JIM 803 | R07 | Pintura plástica infuga roja en estructura metálica |
| R02 | Pintura plástica lisa blanca a igualar paramentos exist. | R05 | Alfombra Peas Soft Grey de la marca HAY | | |

Proyecto de reforma de la cafetería del
Palacio de Festivales de Cantabria


ZOOCO
ESTUDIO

A.03


fecha: 11 enero 2021

plano: Acabados
escala: 1/50


autores: Zooco Design SLP

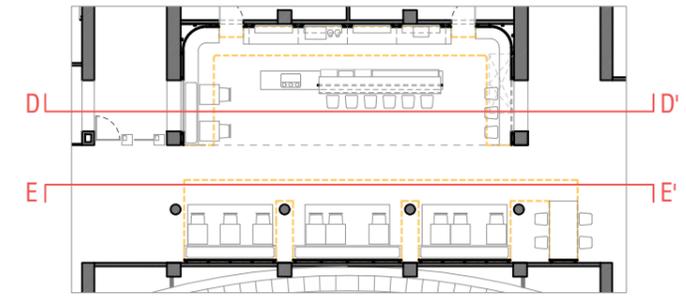

SECCIÓN E-E'

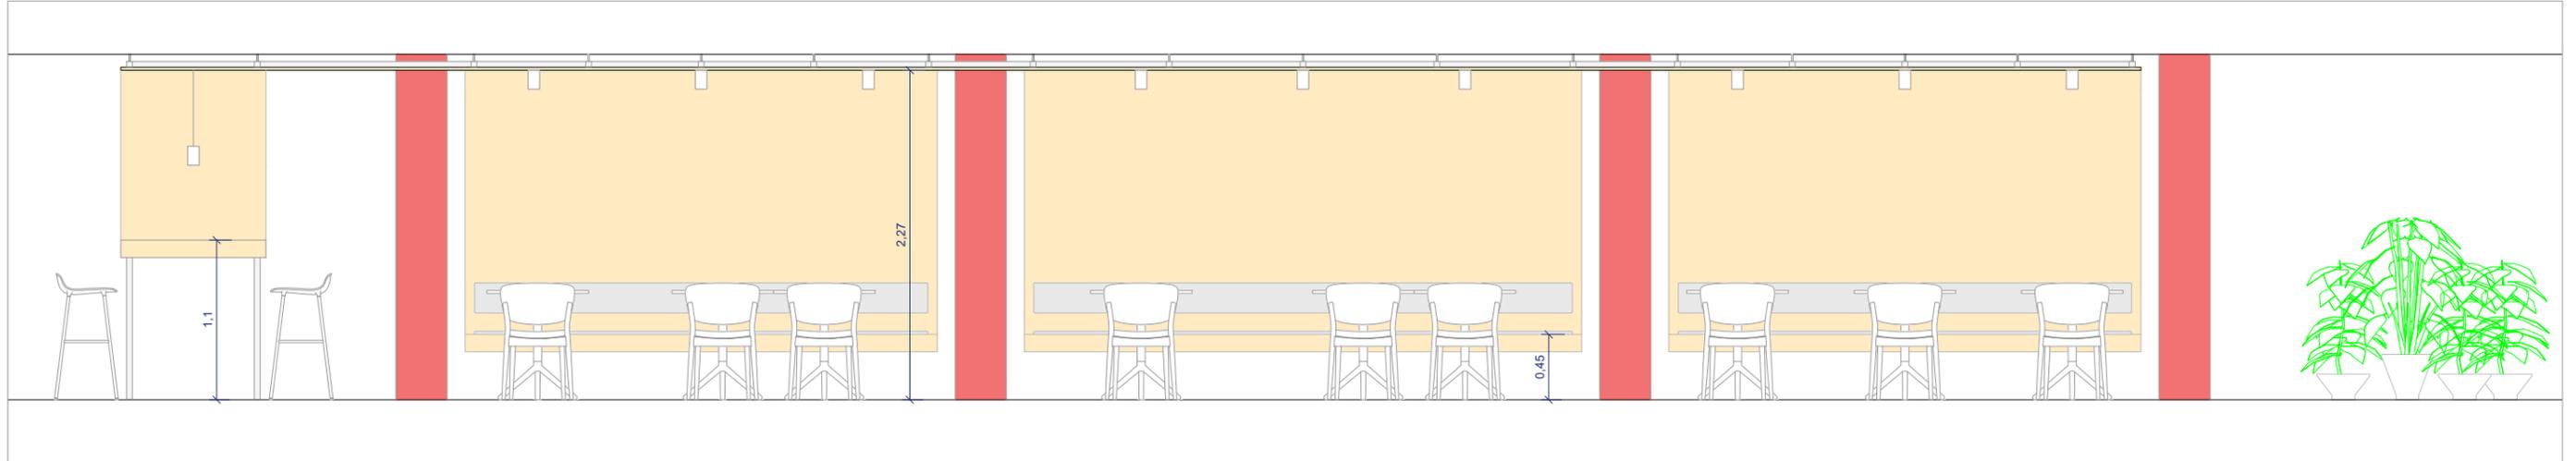

SECCIÓN D-D'

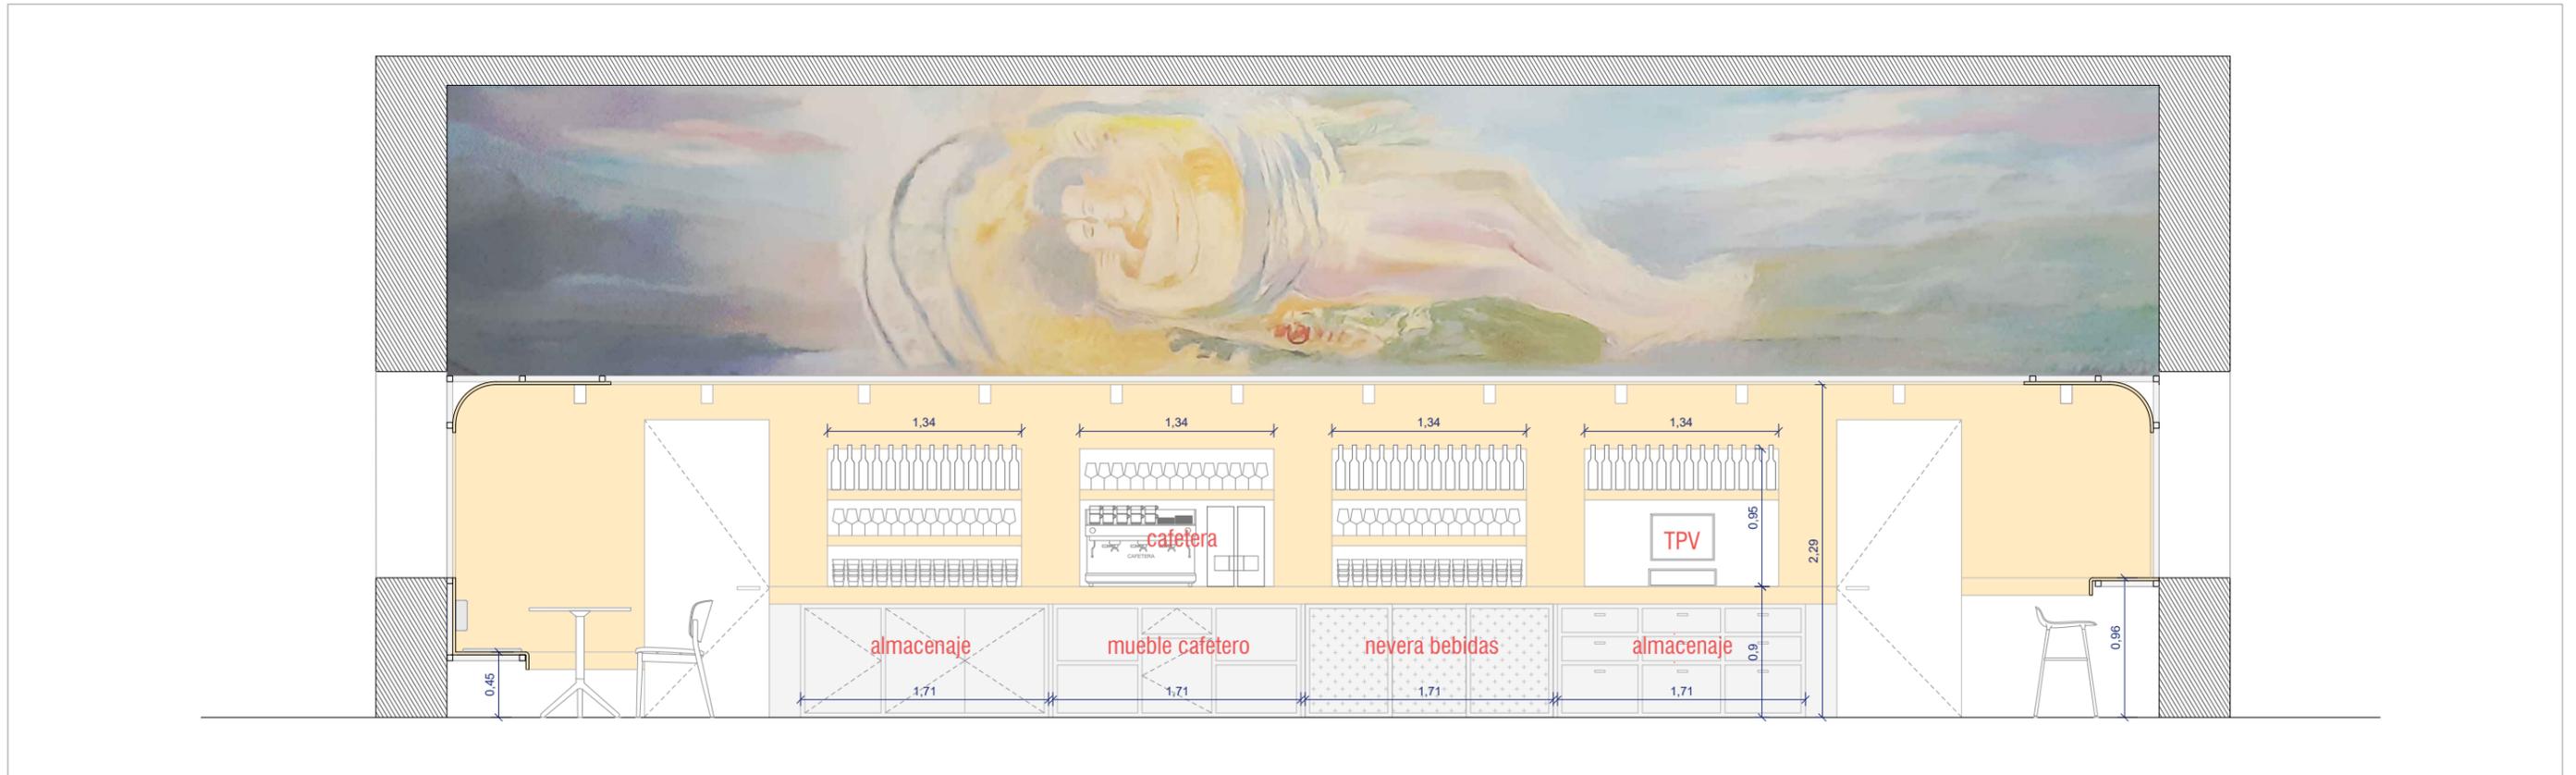

Proyecto de reforma de la cafetería del
Palacio de Festivales de Cantabria

ZOOCO
ESTUDIO


A.06

fecha: 11 enero 2021


plano: Detalle 2
escala: 1/45

autores: Zooco Design SLP



SECCIÓN B-B'

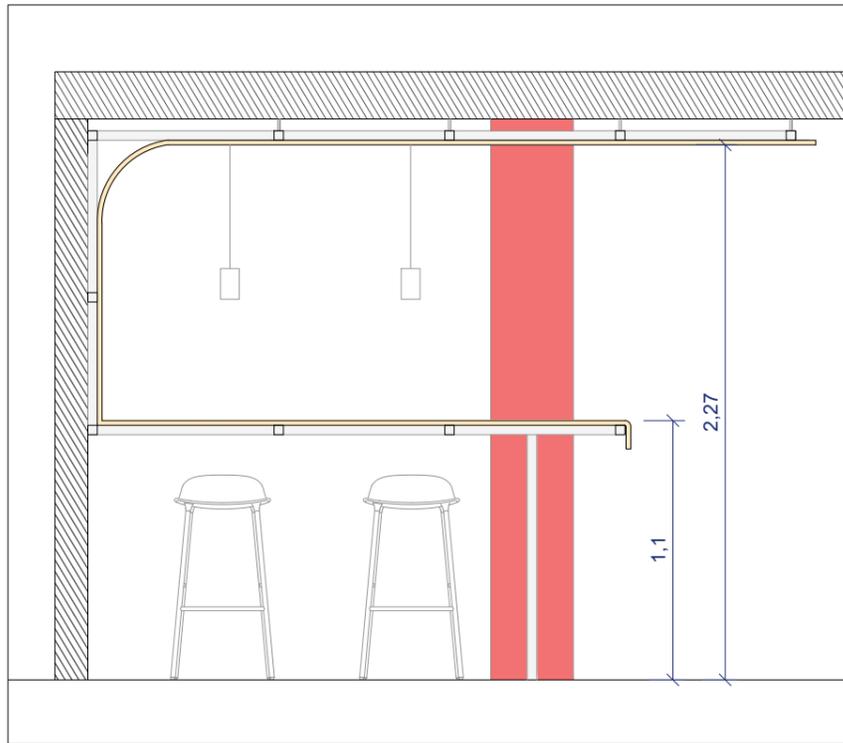


SECCIÓN C-C'

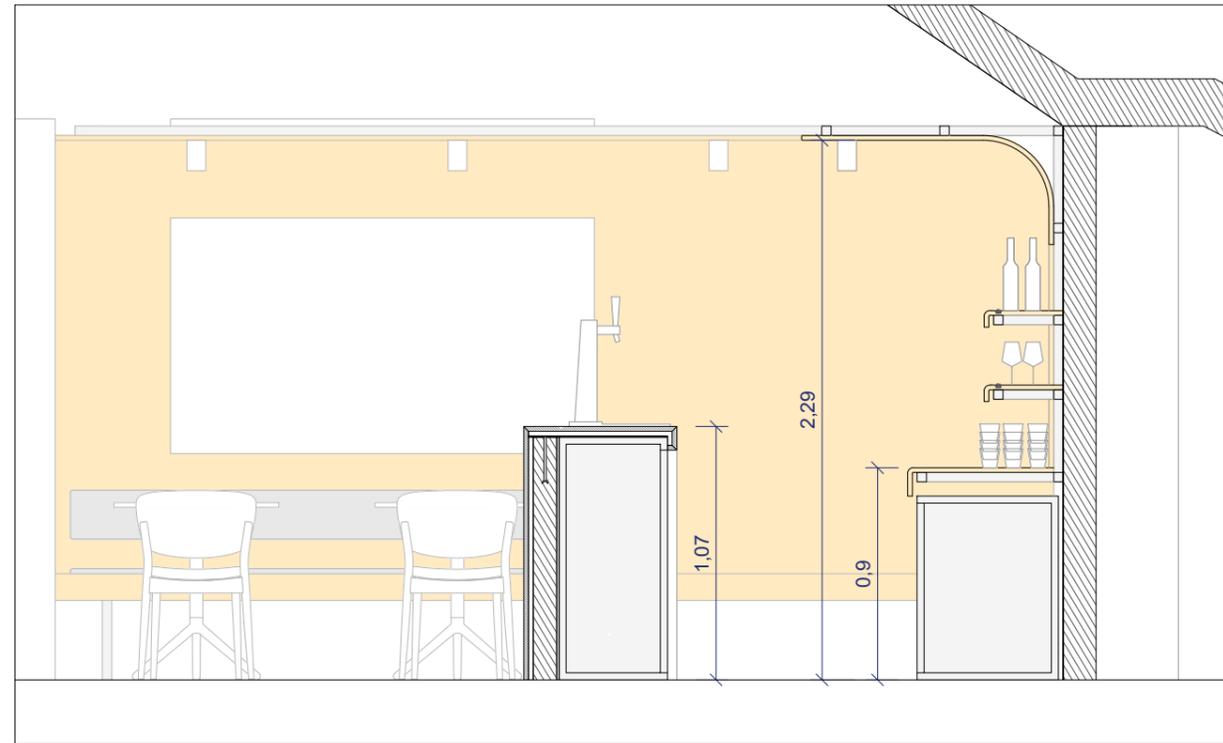


SECCIÓN A-A'

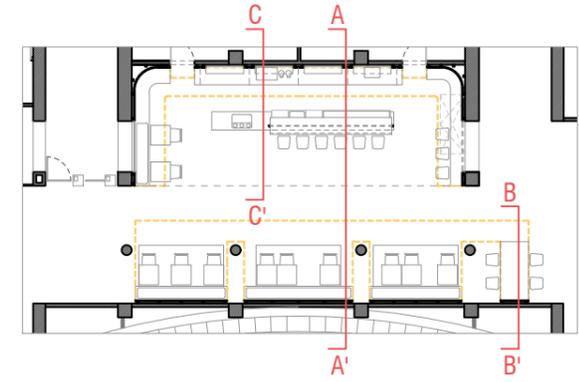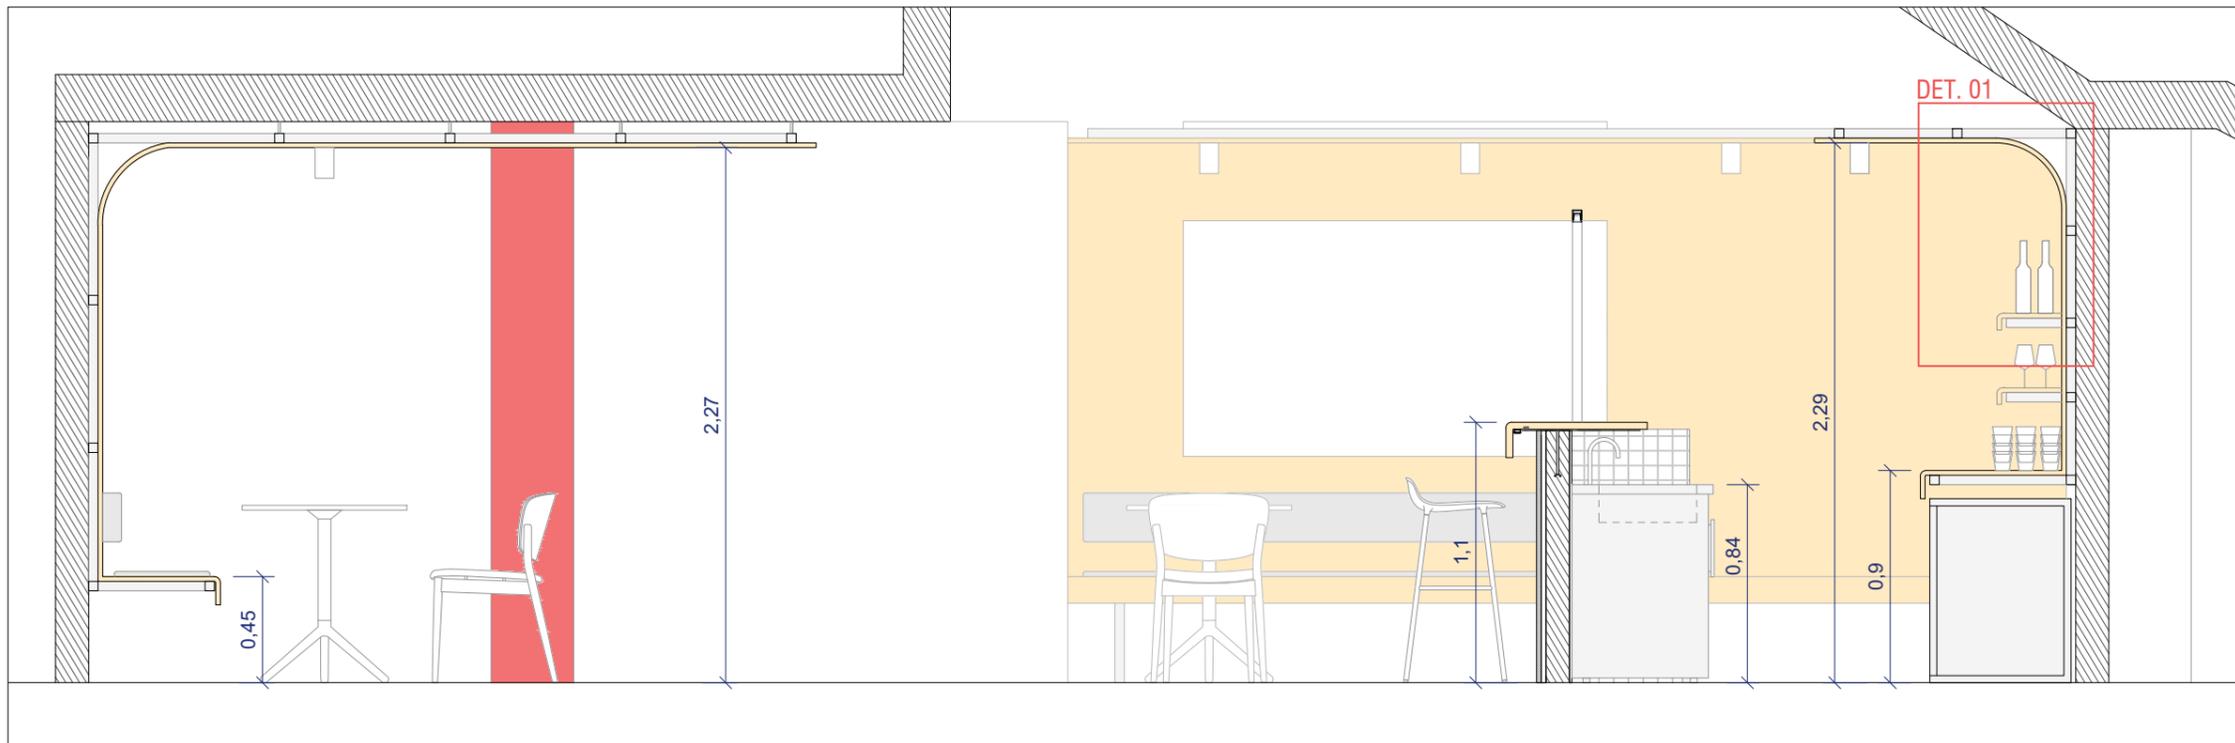


DET. 01

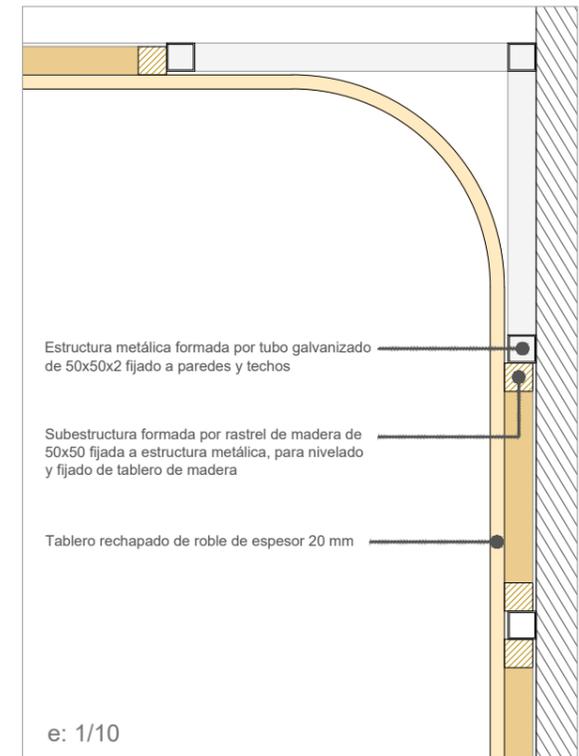

ALZADO POSTERIOR

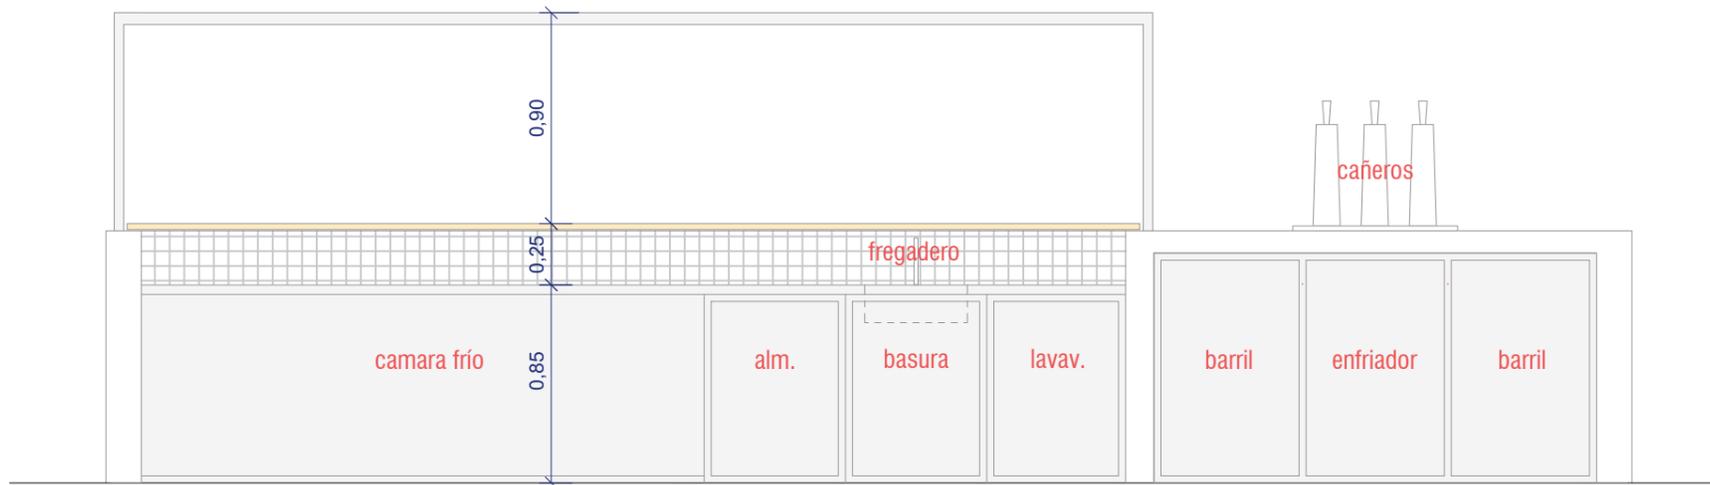


ALZADO FRONTAL

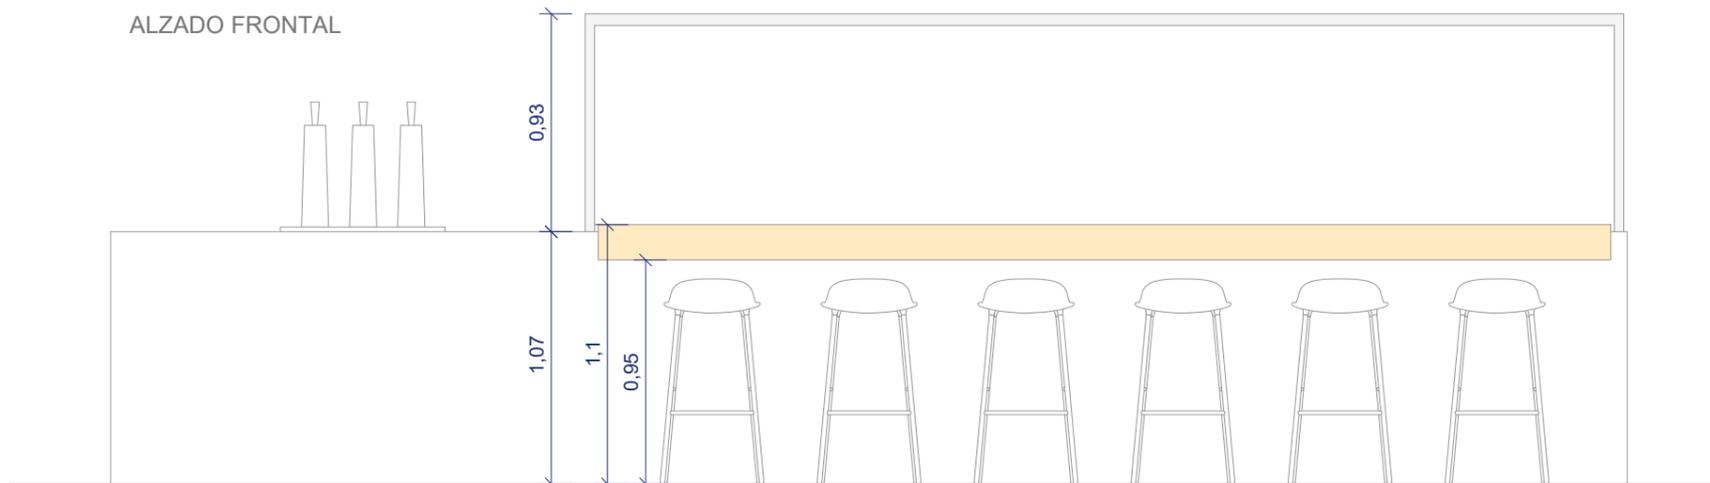


VISTA SUPERIOR




PLANTA

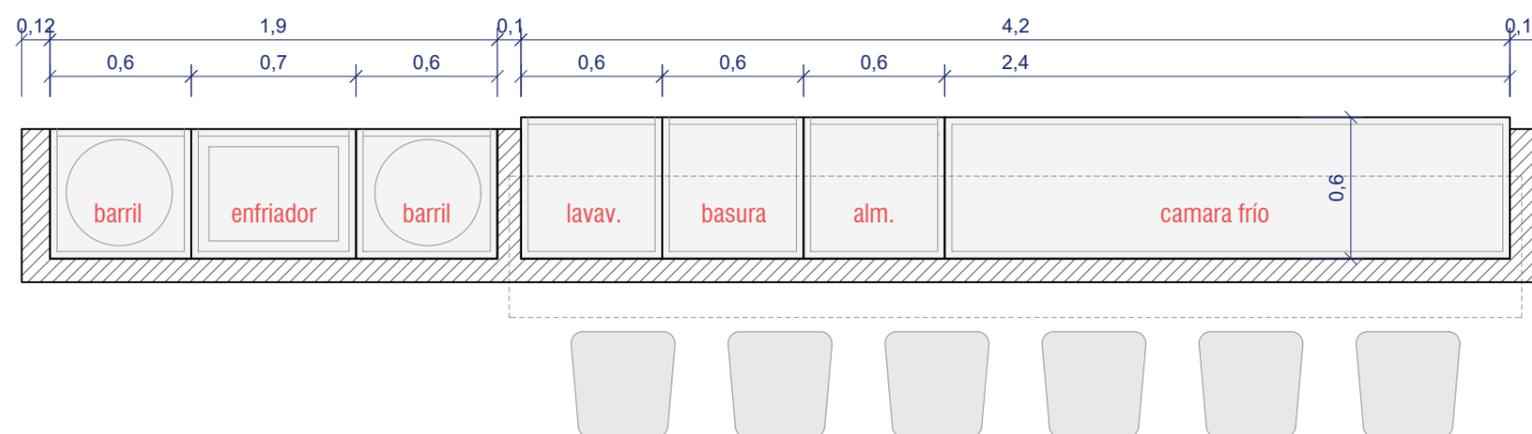


DET. 02: Sección por barra

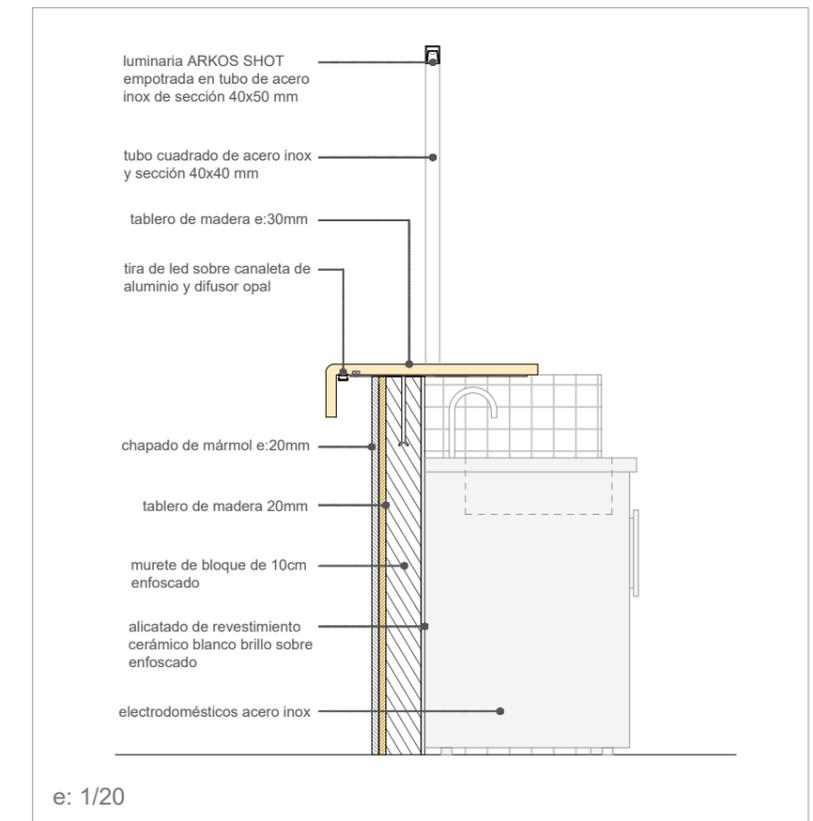


DET. 03: Sección por cañeros

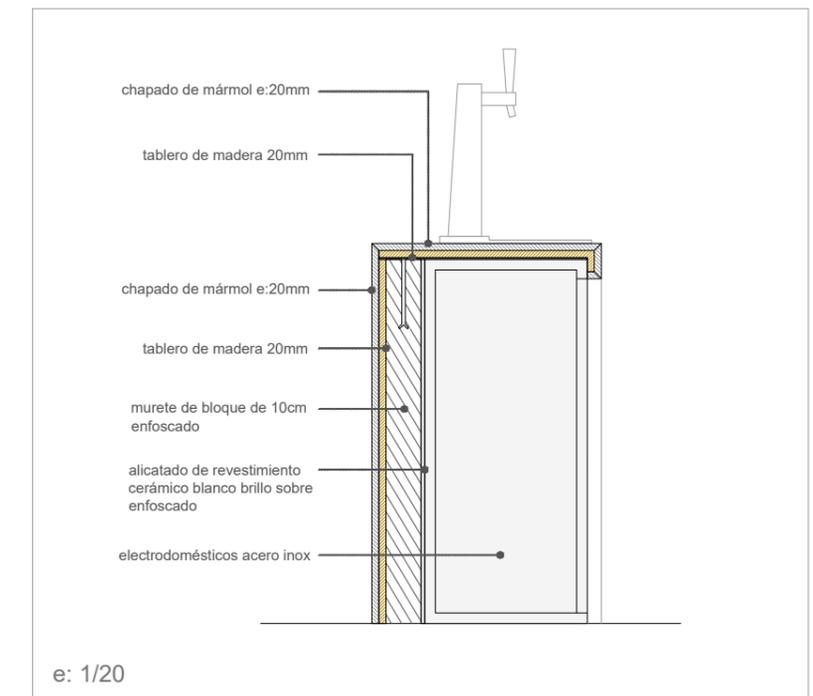


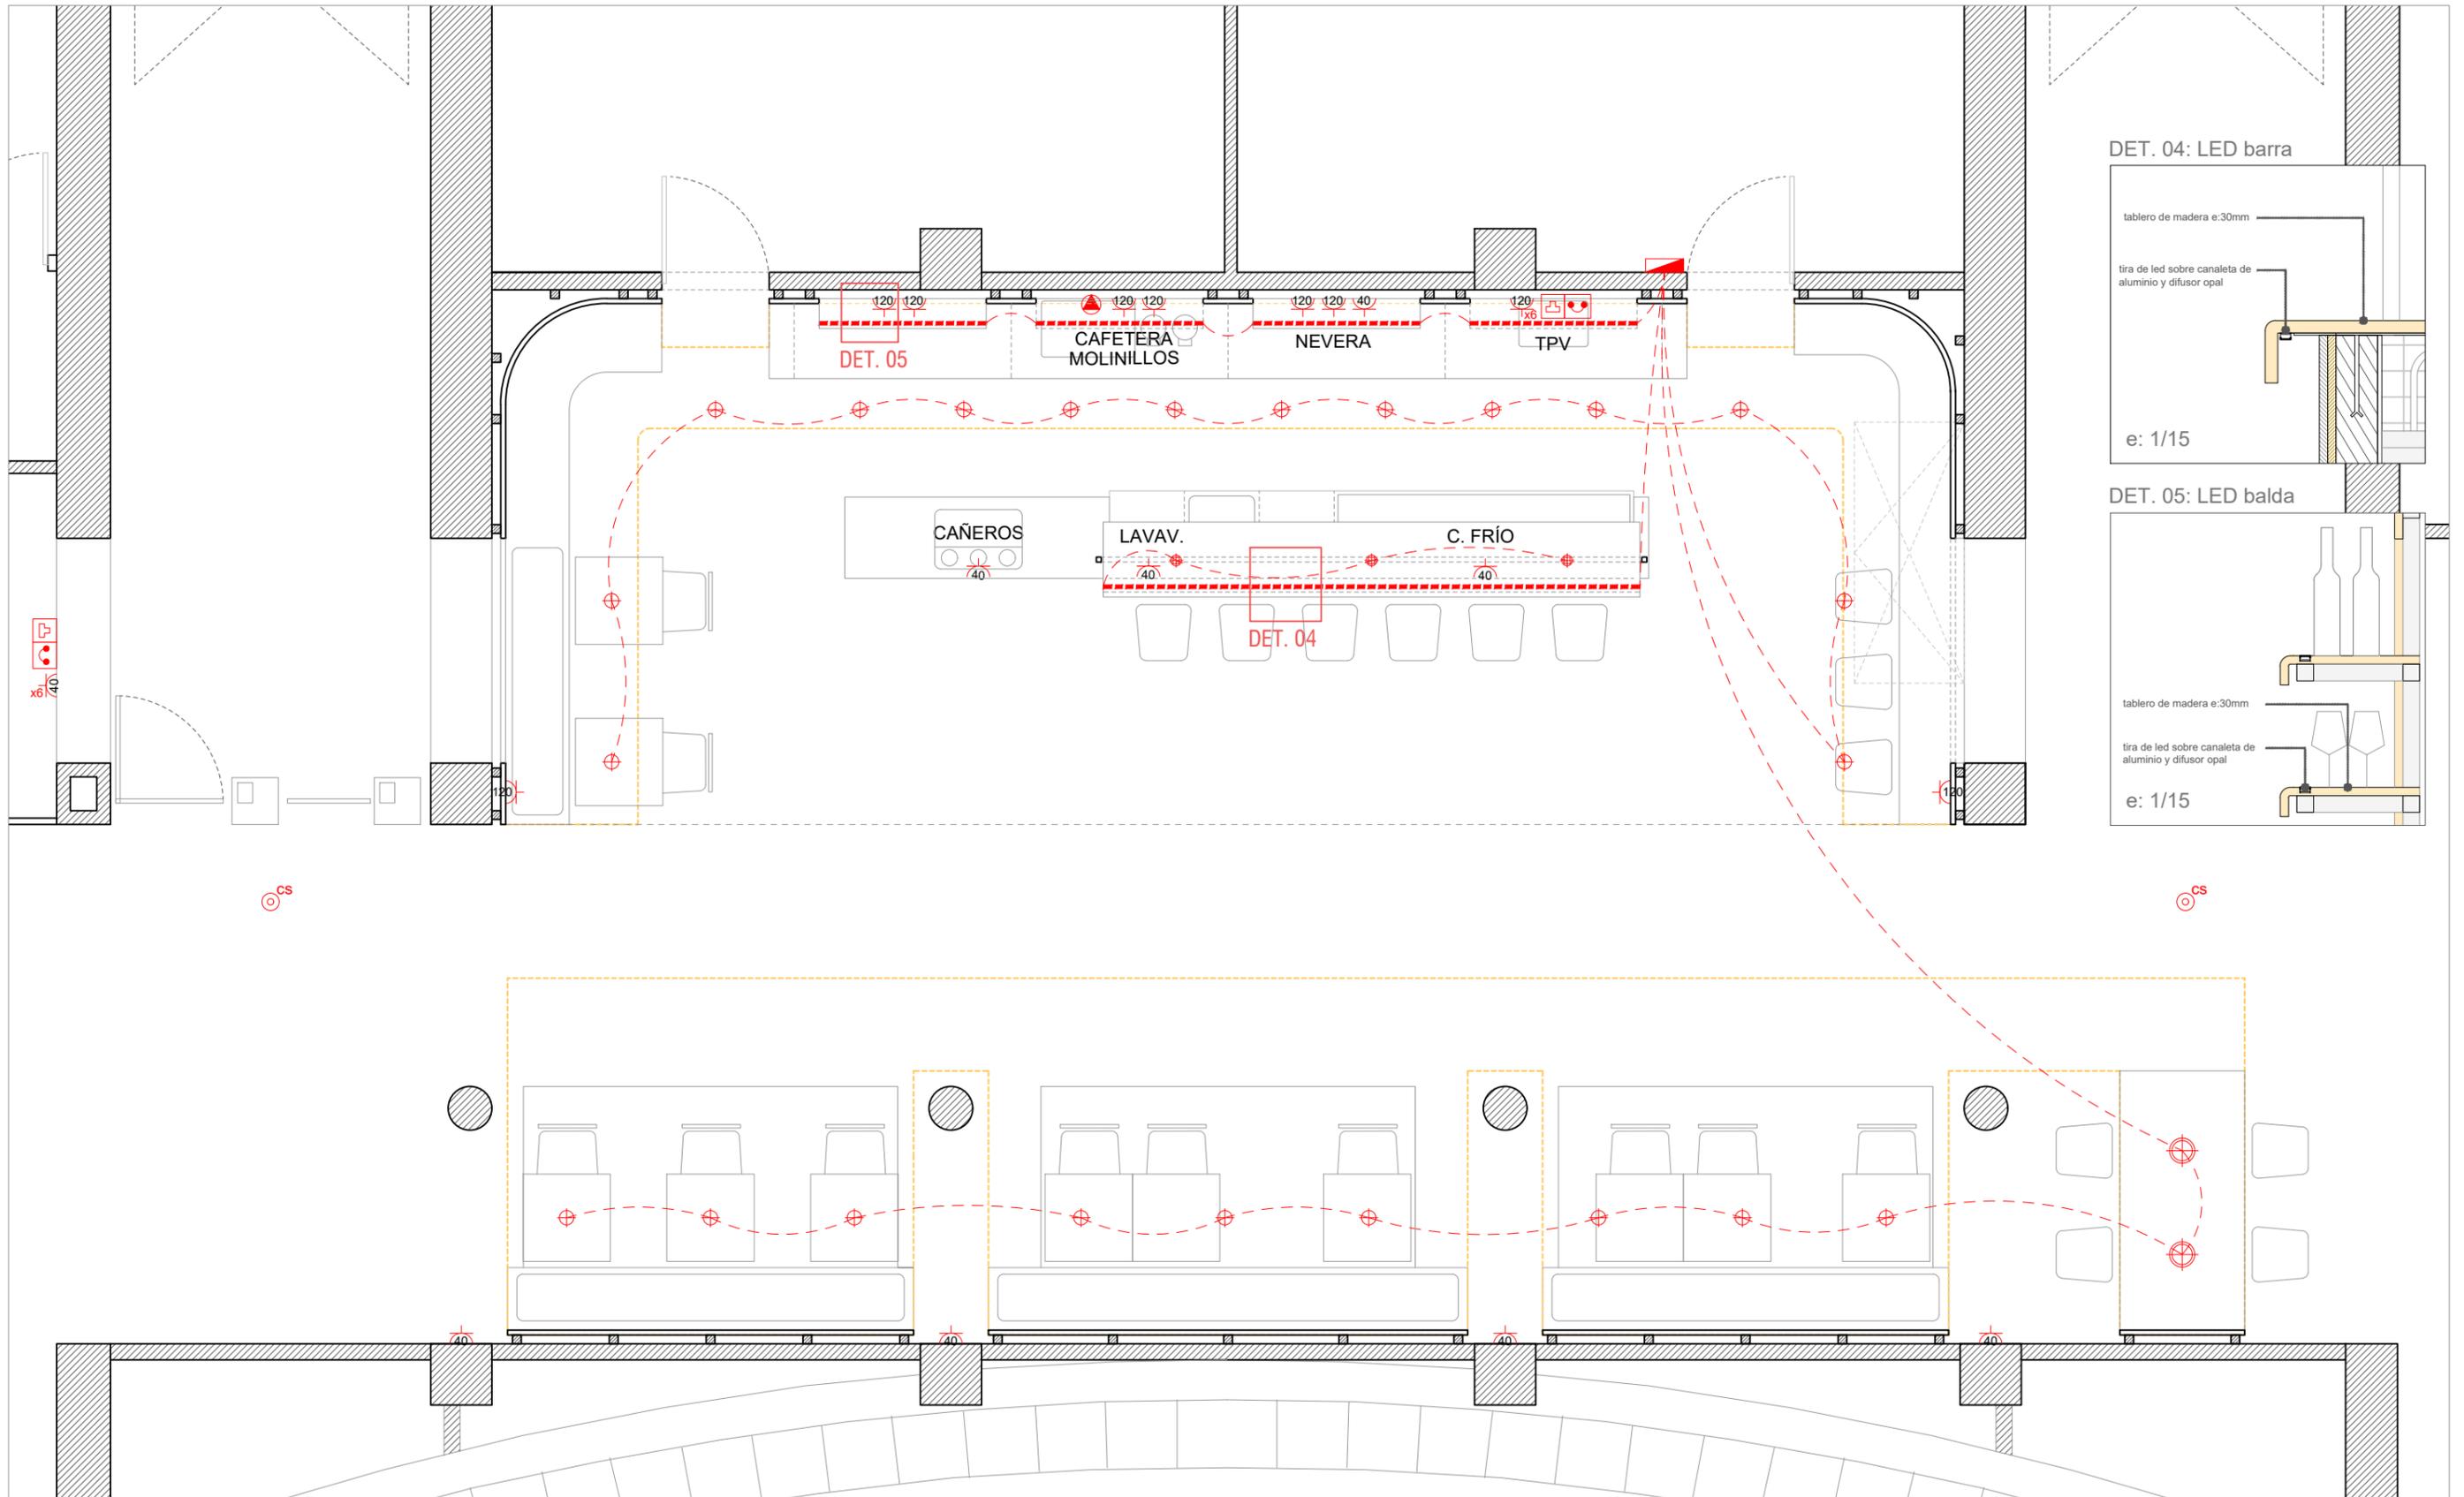

DET. 04: LED barra

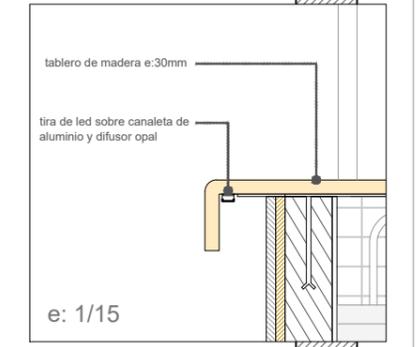

DET. 05: LED balda

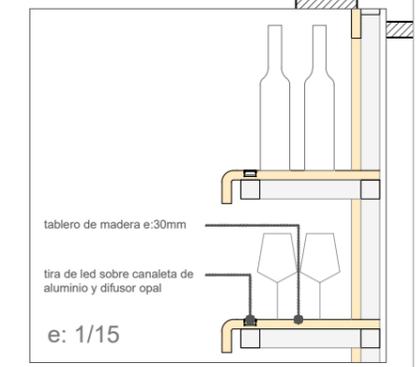

	CUADRO GENERAL		TIRA FLEXIBLE LED CON DIFUSOR OPAL		TOMA DE CORRIENTE 16A. CON TT		TOMA DE TELÉFONO
	LUMINARIA SOLID CYLINDER de Terrence Woodgate Carrara Marble 7W 3000K		LUMINARIA SOLID CYLINDER PENDANT de Terrence Woodgate Carrara Marble 7W 3000K		TOMA DE CORRIENTE 25A CON TT		TOMA DE DATOS
	LUMINARIA SHOT LIGHT de Arkos Light Banca 7W 3000K		CAMARA DE SEGURIDAD		ALIMENTACIÓN TRIFÁSICA		

Proyecto de reforma de la cafetería del
Palacio de Festivales de Cantabria




I.01

fecha: 11 enero 2021


plano: Electricidad e Iluminación
escala: 1/50

autores: Zooco Design SLP

FONTANERÍA

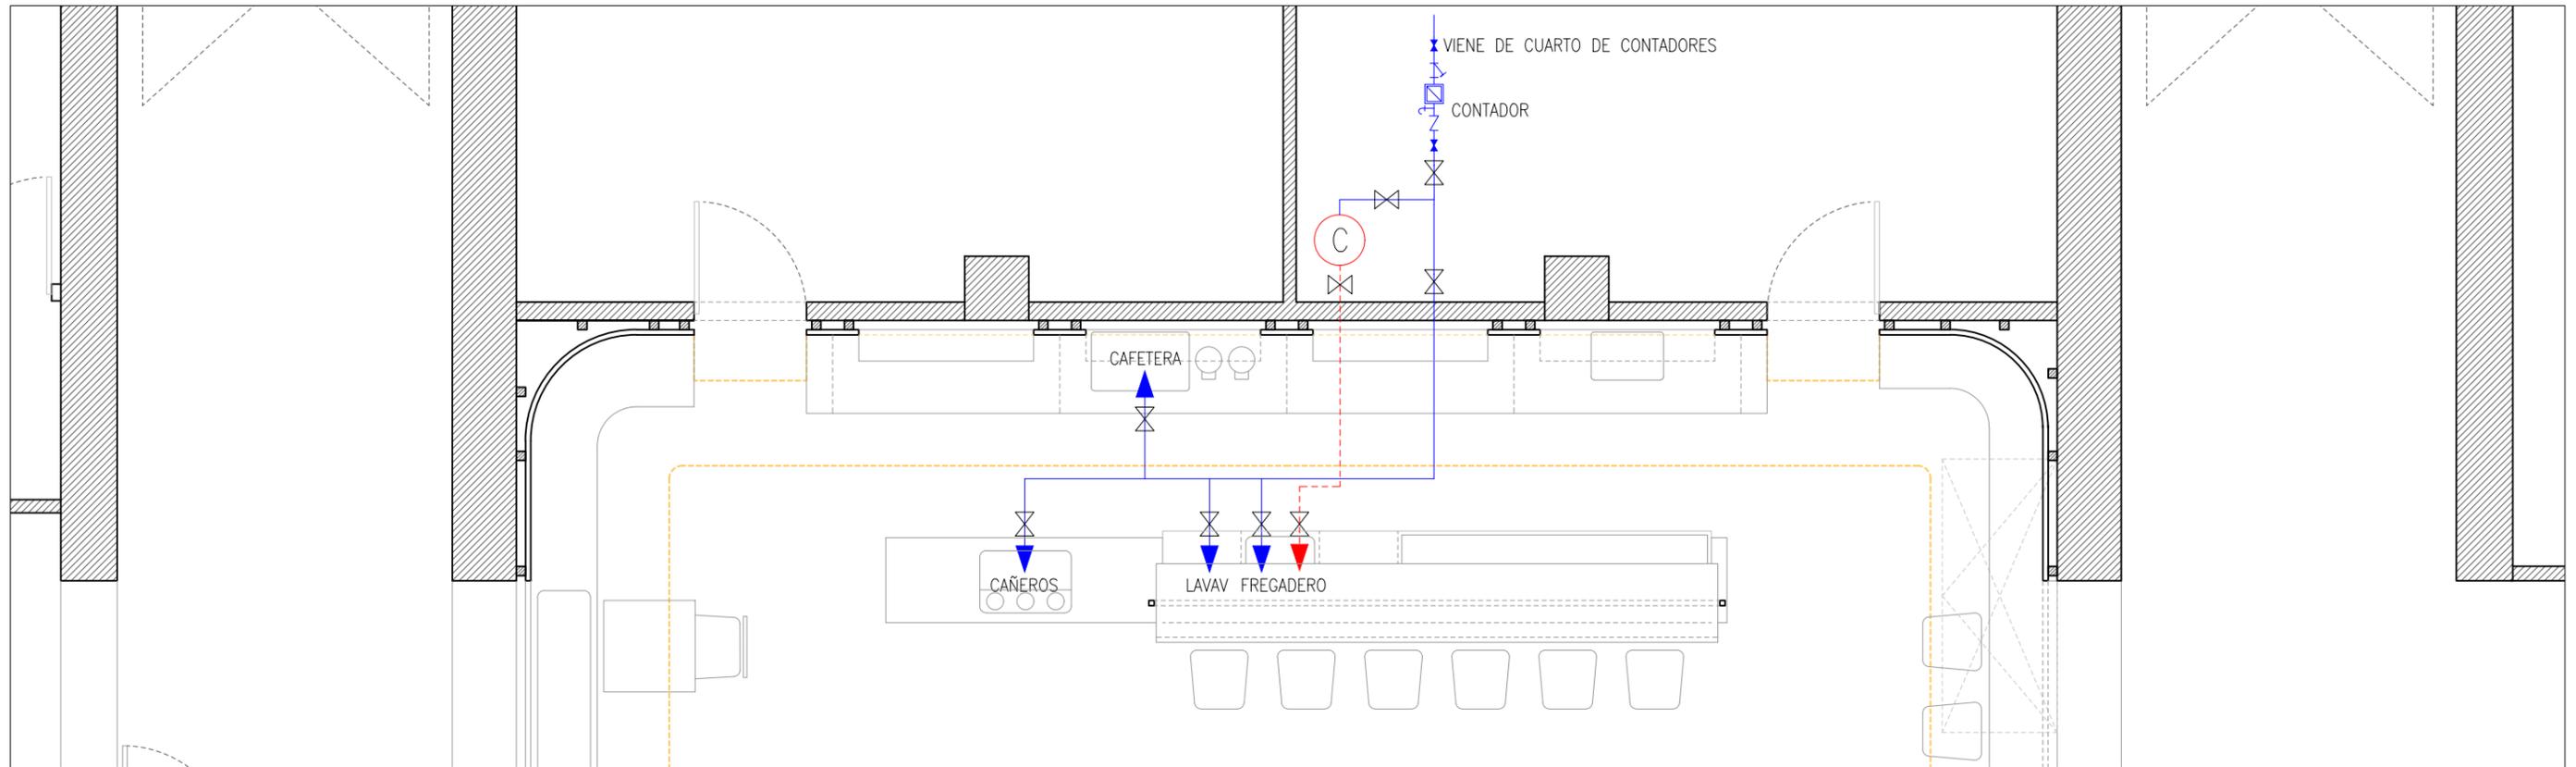

SANEAMIENTO

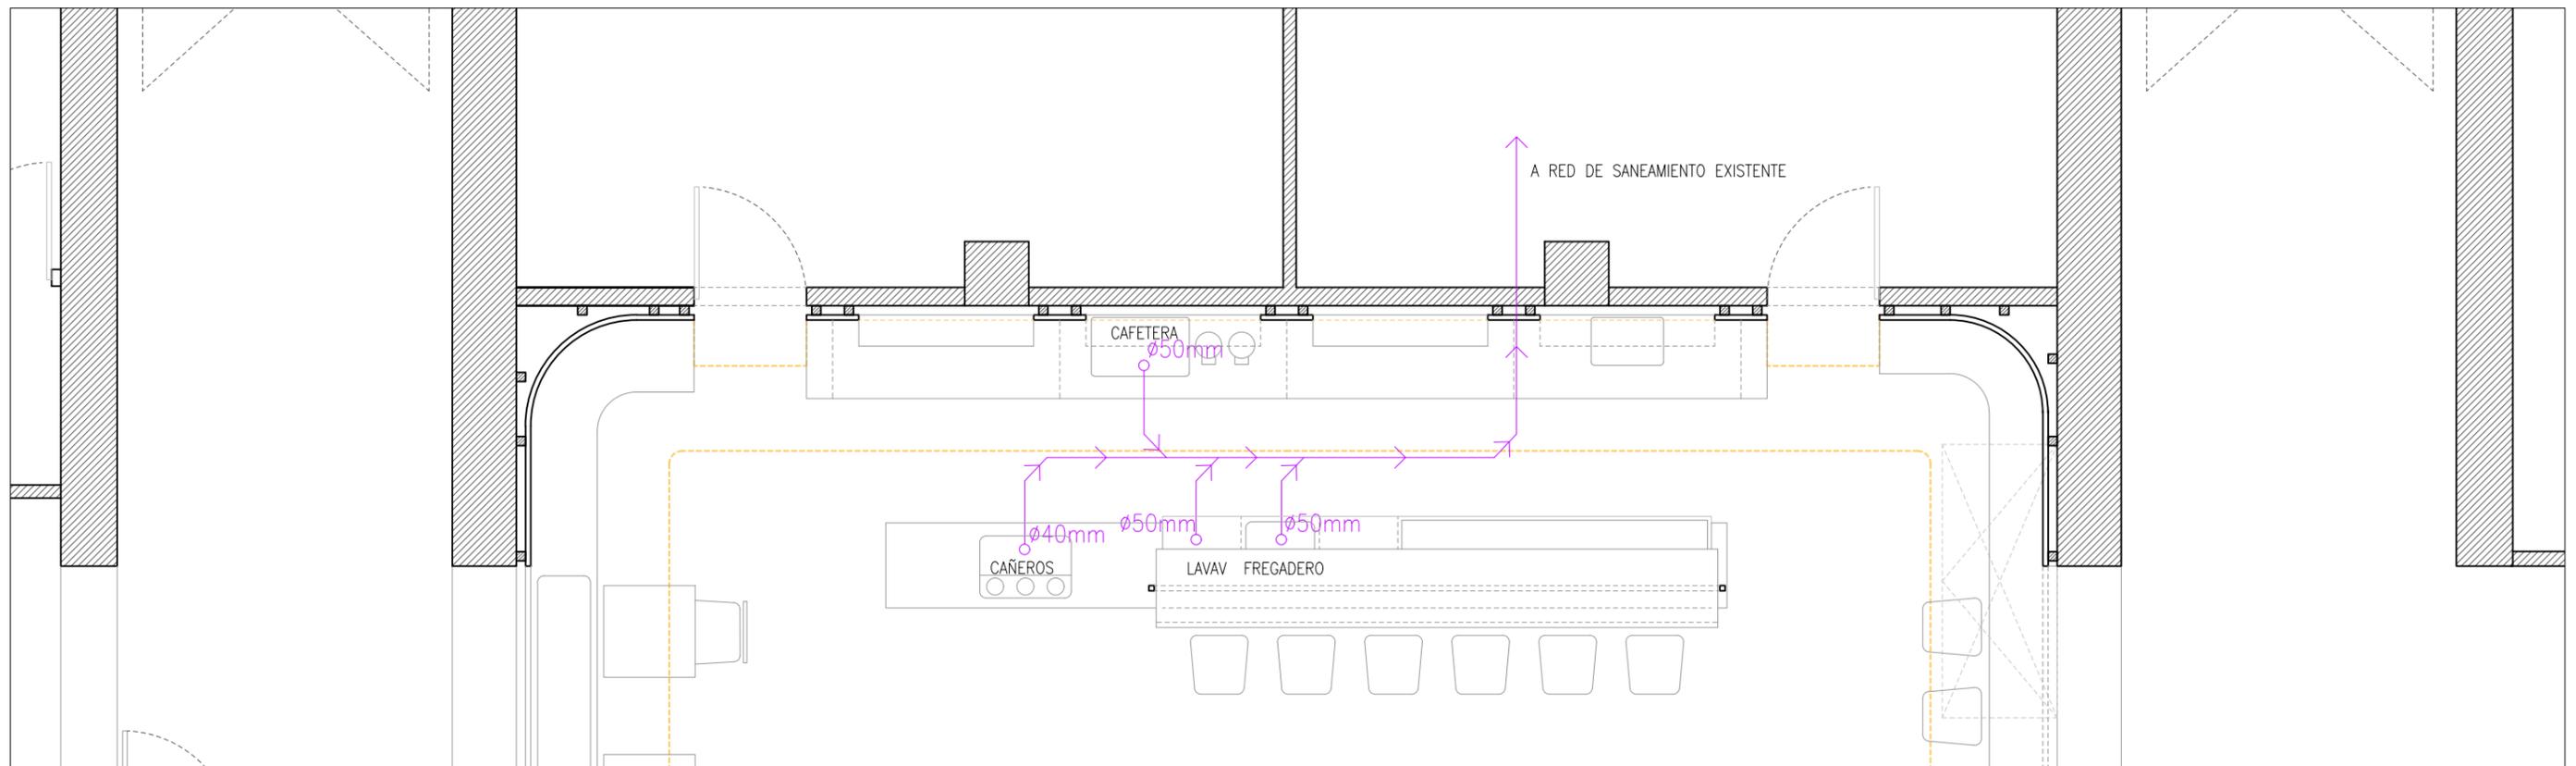

Proyecto de reforma de la cafetería del
Palacio de Festivales de Cantabria

ZOOCO
ESTUDIO

I.02

fecha: 11 enero 2021

plano: Fontanería y Saneamiento
escala: 1/50

autores: Zooco Design SLP

Luminaria superficie TERRENCE WOODGATE
SOLID CYLINDER. Acabado Mármol Carrara.



Tablero chapado de roble con tapizado gris.



Taburete NORMANN COPENHAGEN Form.
Estructura metálica y asiento tapizado gris.

Luminaria suspendida TERRENCE WOODGATE
SOLID CYLINDER. Acabado Mármol Carrara.



Silla TON Valencia. Estructura madera y asiento tapizado gris.



Mesa PEDRALI Elliot. Estructura metálica y sobre cuadrado 70x70 gris.

Proyecto de reforma de la cafetería del
Palacio de Festivales de Cantabria

ZOOCO
estudio

MOB.01

fecha: 11 enero 2021

plano: Mobiliario

autores: Zooco Design SLP



Proyecto de reforma de la cafetería del
Palacio de Festivales de Cantabria

ZOOCO
ESTUDIO

REF.01

fecha: 11 enero 2021

plano: Referencias 1

autores: Zooco Design SLP